


BESTUHLUNGSPLAN

Eingang

13. Aug. 2015

RASSEK & Partner
Brandschutzingenieure

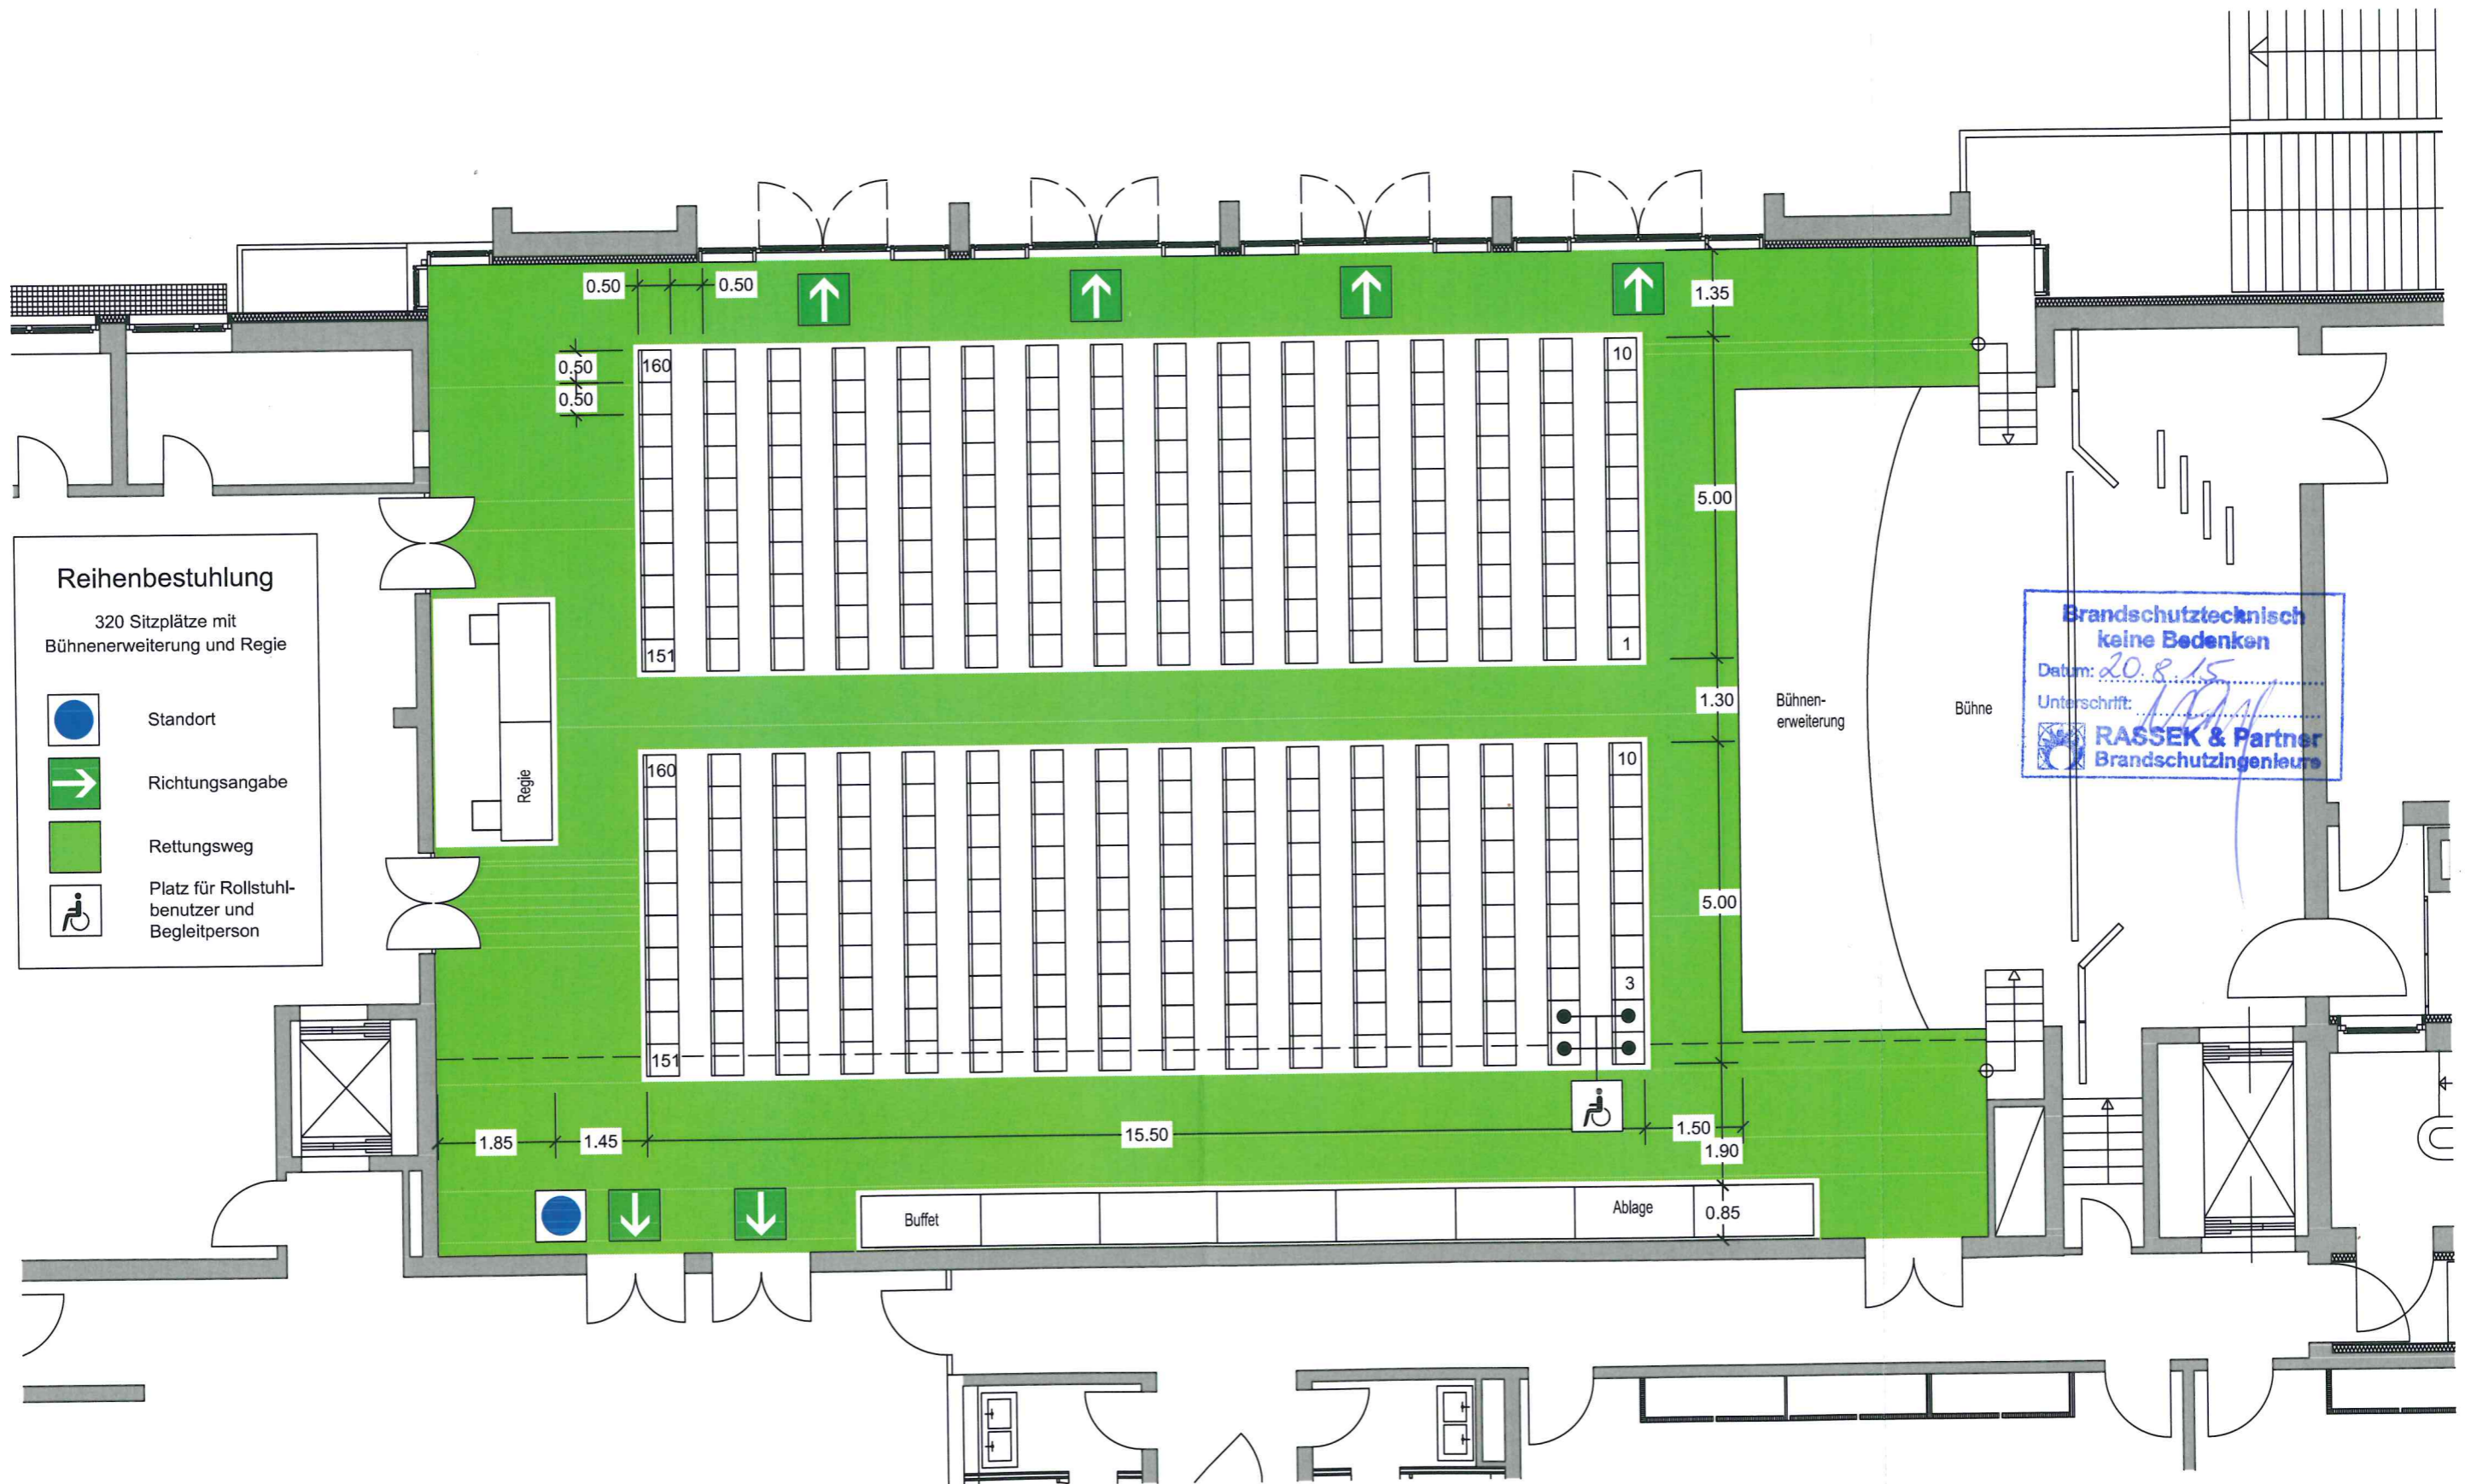

Reihenbestuhlung

320 Sitzplätze mit
Bühnen-erweiterung und Regie

-  Standort
-  Richtungsangabe
-  Rettungsweg
-  Platz für Rollstuhlbenunder und Begleitperson

Fink & Vogl

Architekten und Diplomingenieure
Dr.-Wintrich-Straße 8
85560 Ebersberg
Tel. 08092 / 21916


Stand 02.07.2015

Bürgerhaus Putzbrunn

Erdgeschoss M = 1 : 100

BESTUHLUNGSPLAN

Eingang
13. Aug. 2015
RASSEK & Partner
Brandschutzingenieure

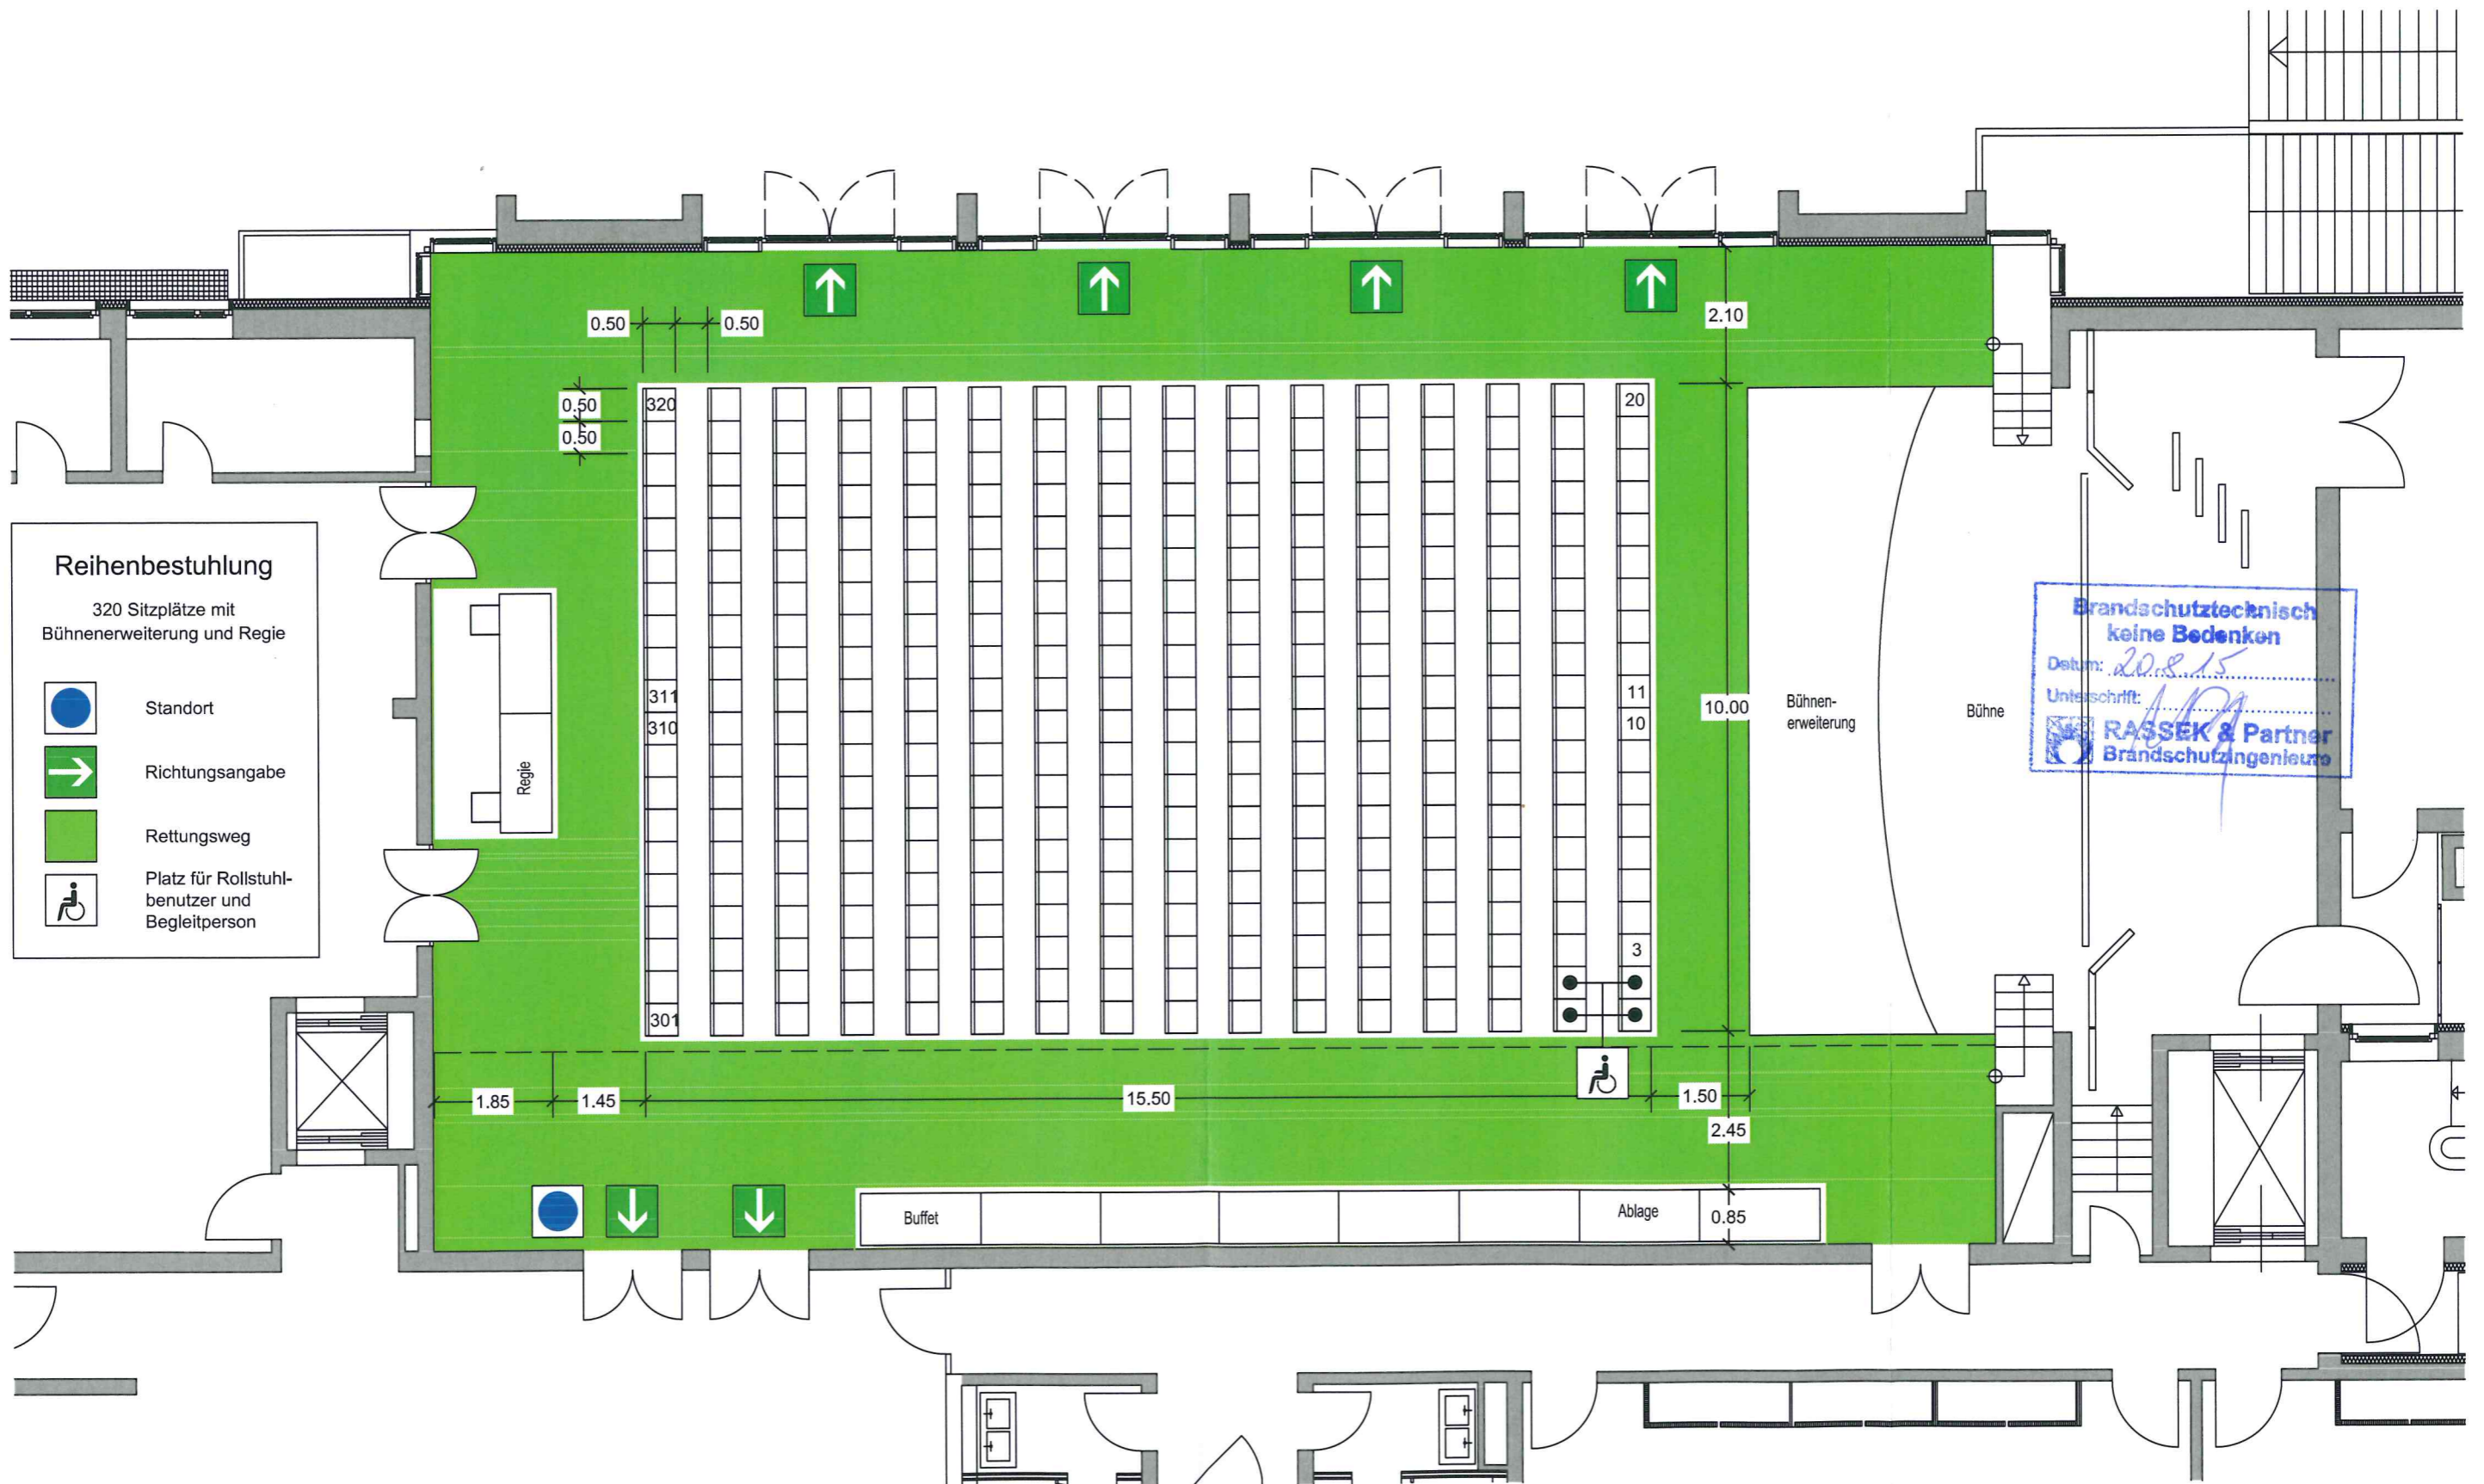

Fink & Vogl
Architekten und Diplomingenieure
Dr.-Wintrich-Straße 8
85560 Ebersberg
Tel. 08092 / 21916

Stand 02.07.2015

Bürgerhaus Putzbrunn


Erdgeschoss M = 1 : 100

BESTUHLUNGSPLAN

Eingang

13. Aug. 2015

RASSEK & Partner
Brandschutzingenieure

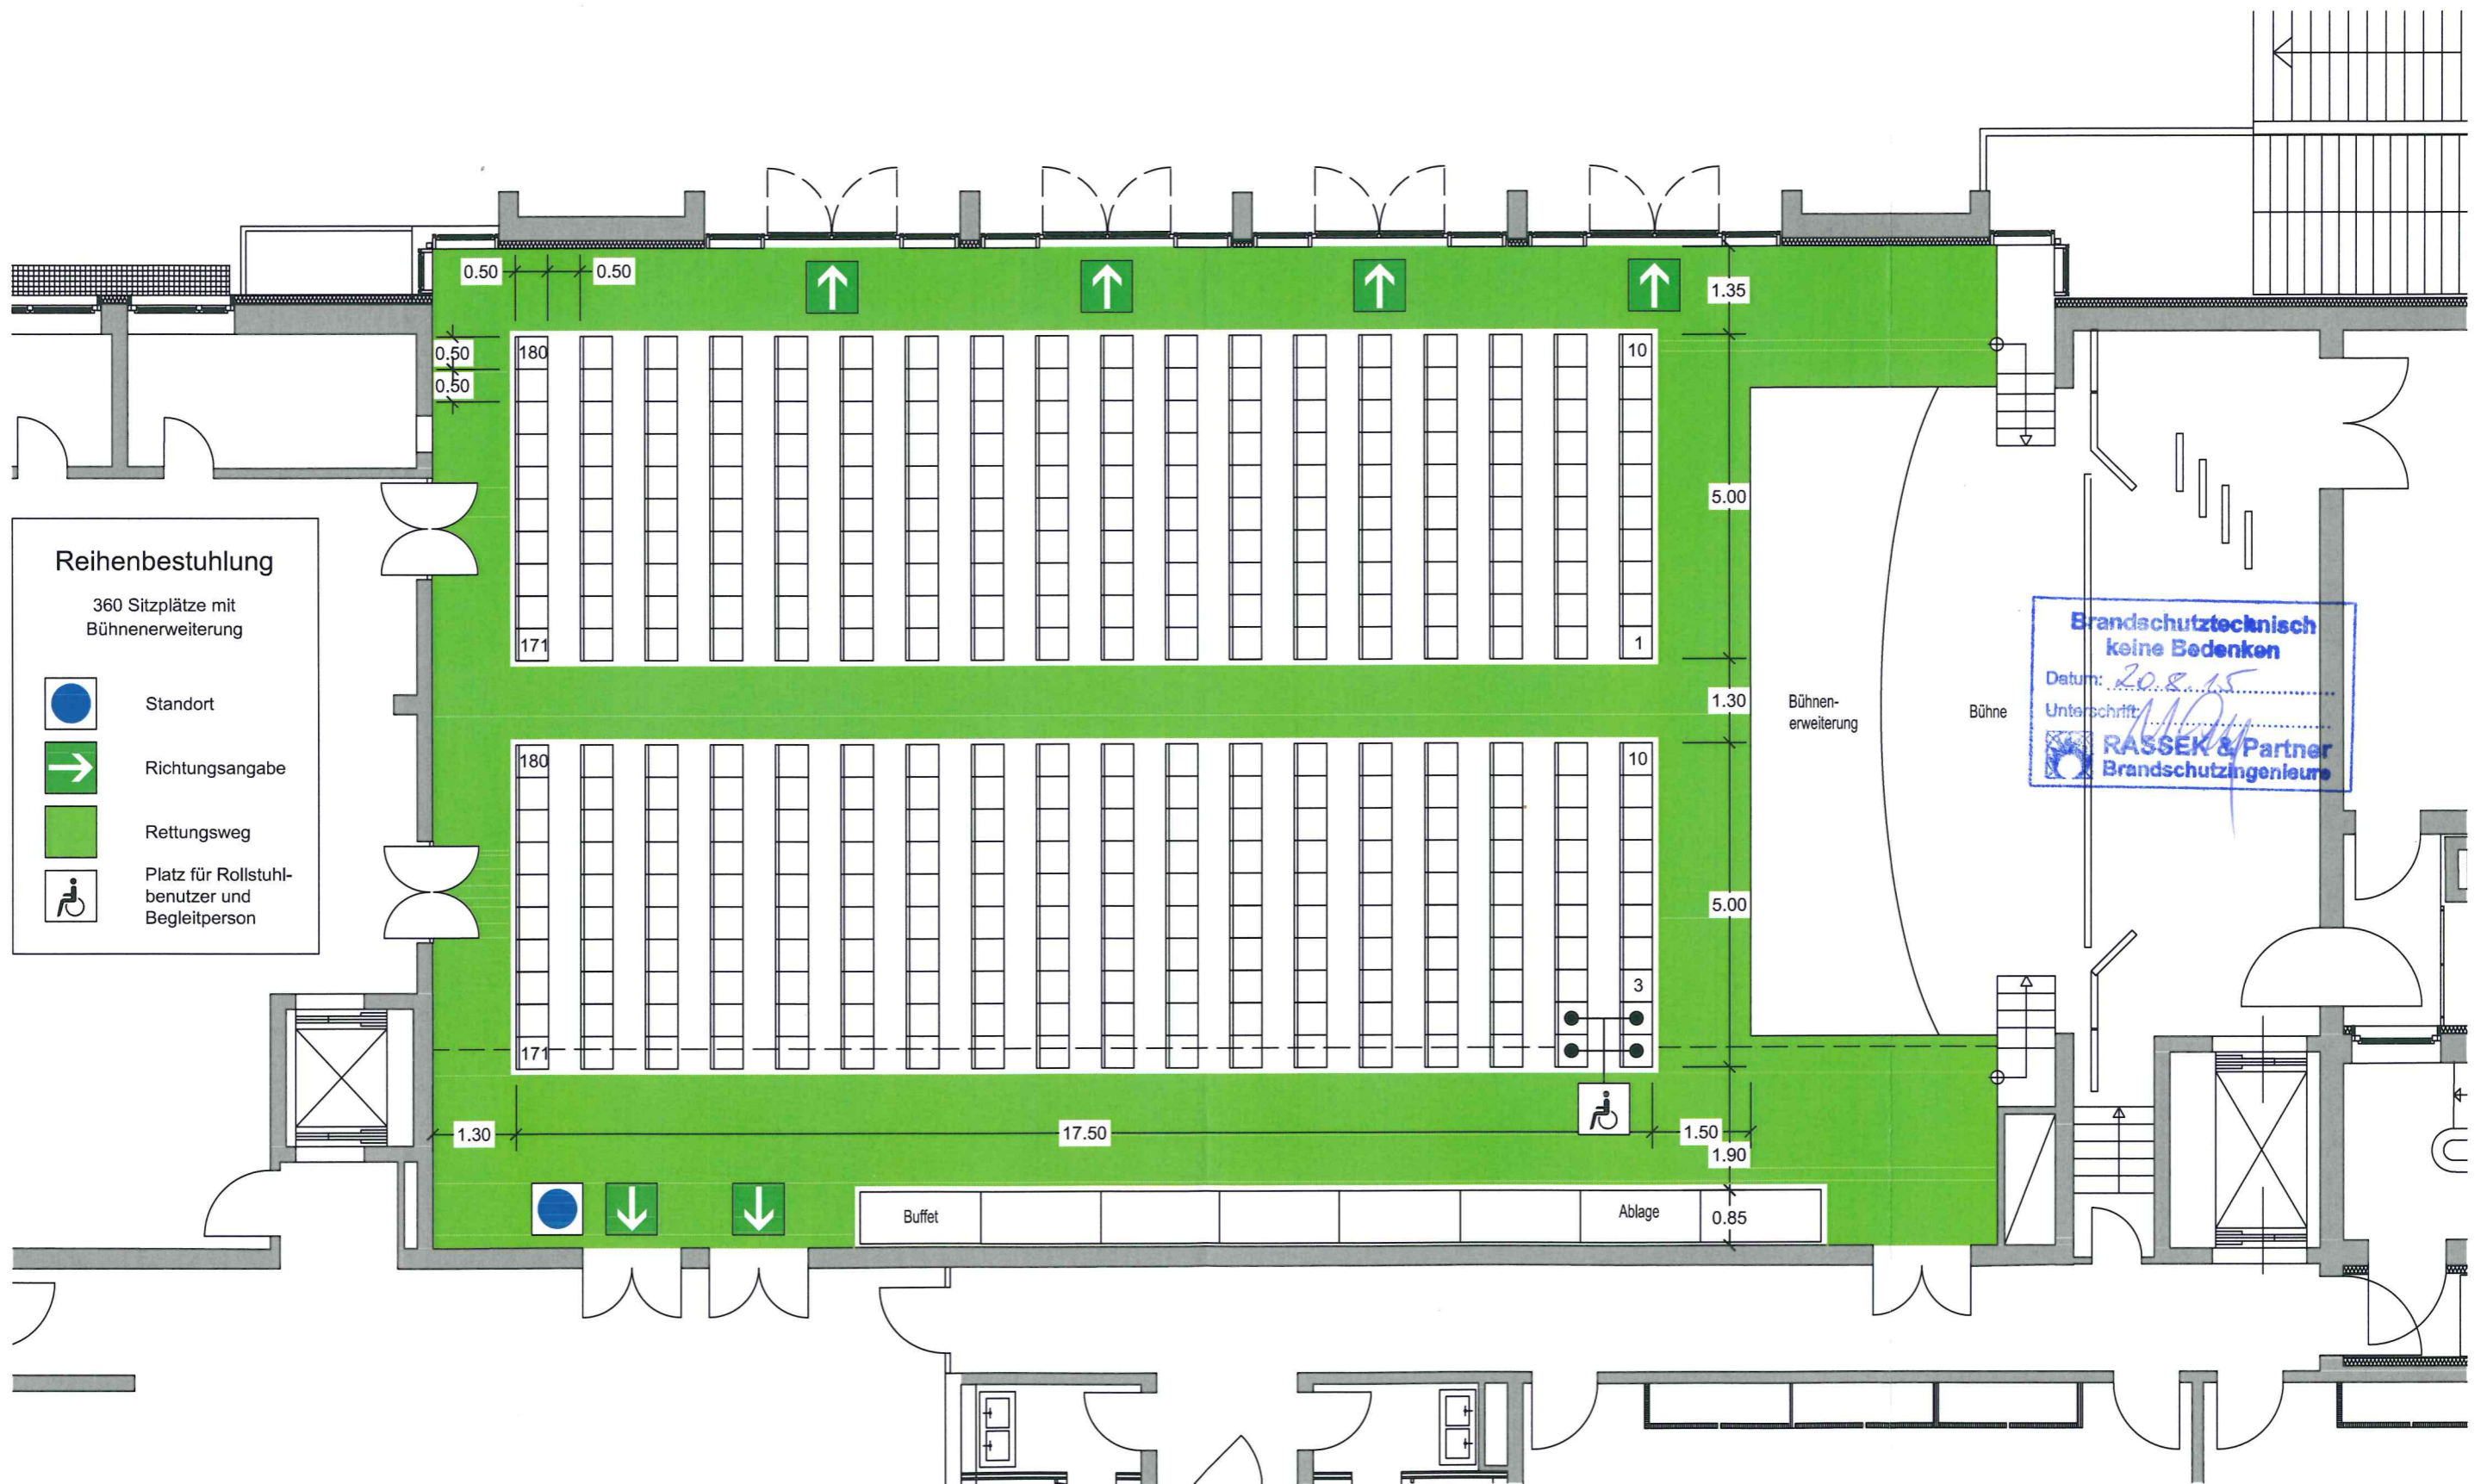

Fink & Vogl

Architekten und Diplomingenieure
Dr.-Wintrich-Straße 8
85560 Ebersberg
Tel. 08092 / 21916


Stand 02.07.2015

Bürgerhaus Putzbrunn

Erdgeschoss M = 1 : 100

BESTUHLUNGSPLAN

Eingang
13. Aug. 2015
RASSEK & Partner
Brandschutzingenieure

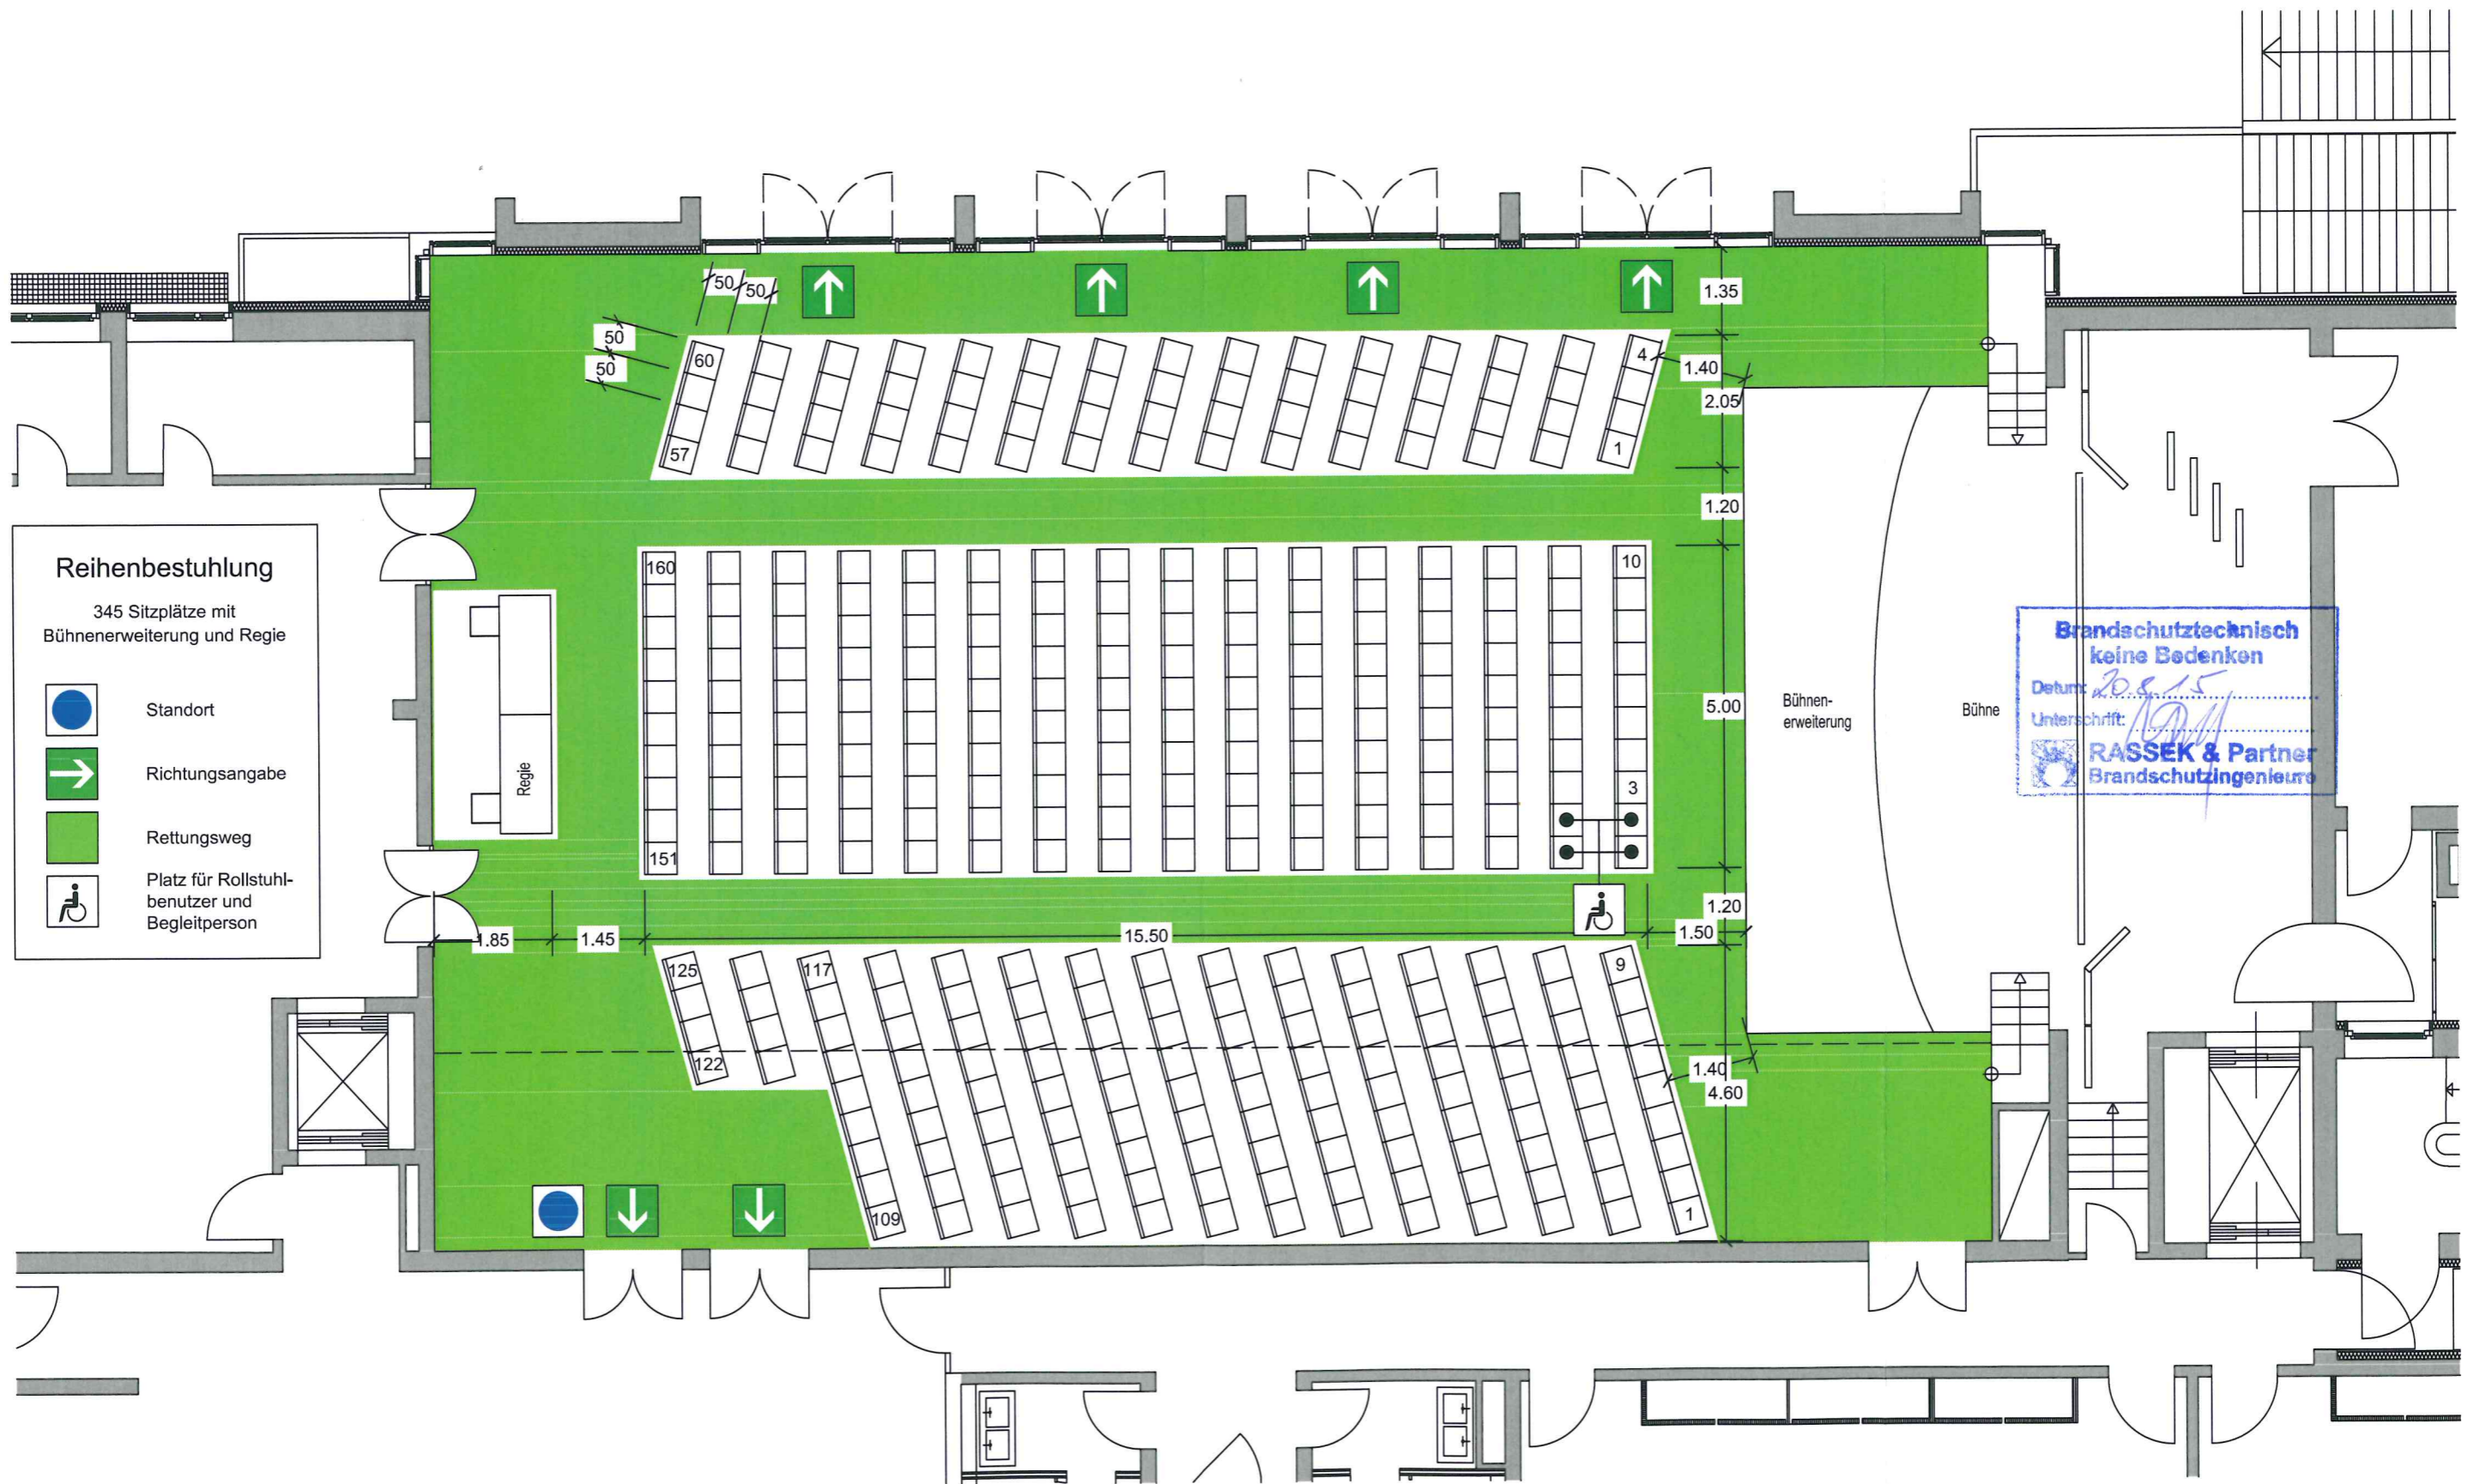

Reihenbestuhlung
345 Sitzplätze mit
Bühnenerweiterung und Regie

-  Standort
-  Richtungsangabe
-  Rettungsweg
-  Platz für Rollstuhl-
benutzer und
Begleitperson


**Brandschutztechnisch
keine Bedenken**
Datum: 20.8.15
Unterschrift: *[Signature]*
RASSEK & Partner
Brandschutzingenieure

BESTUHLUNGSPLAN

Eingang

13. Aug. 2015

RASSEK & Partner
Brandschutzingenieure

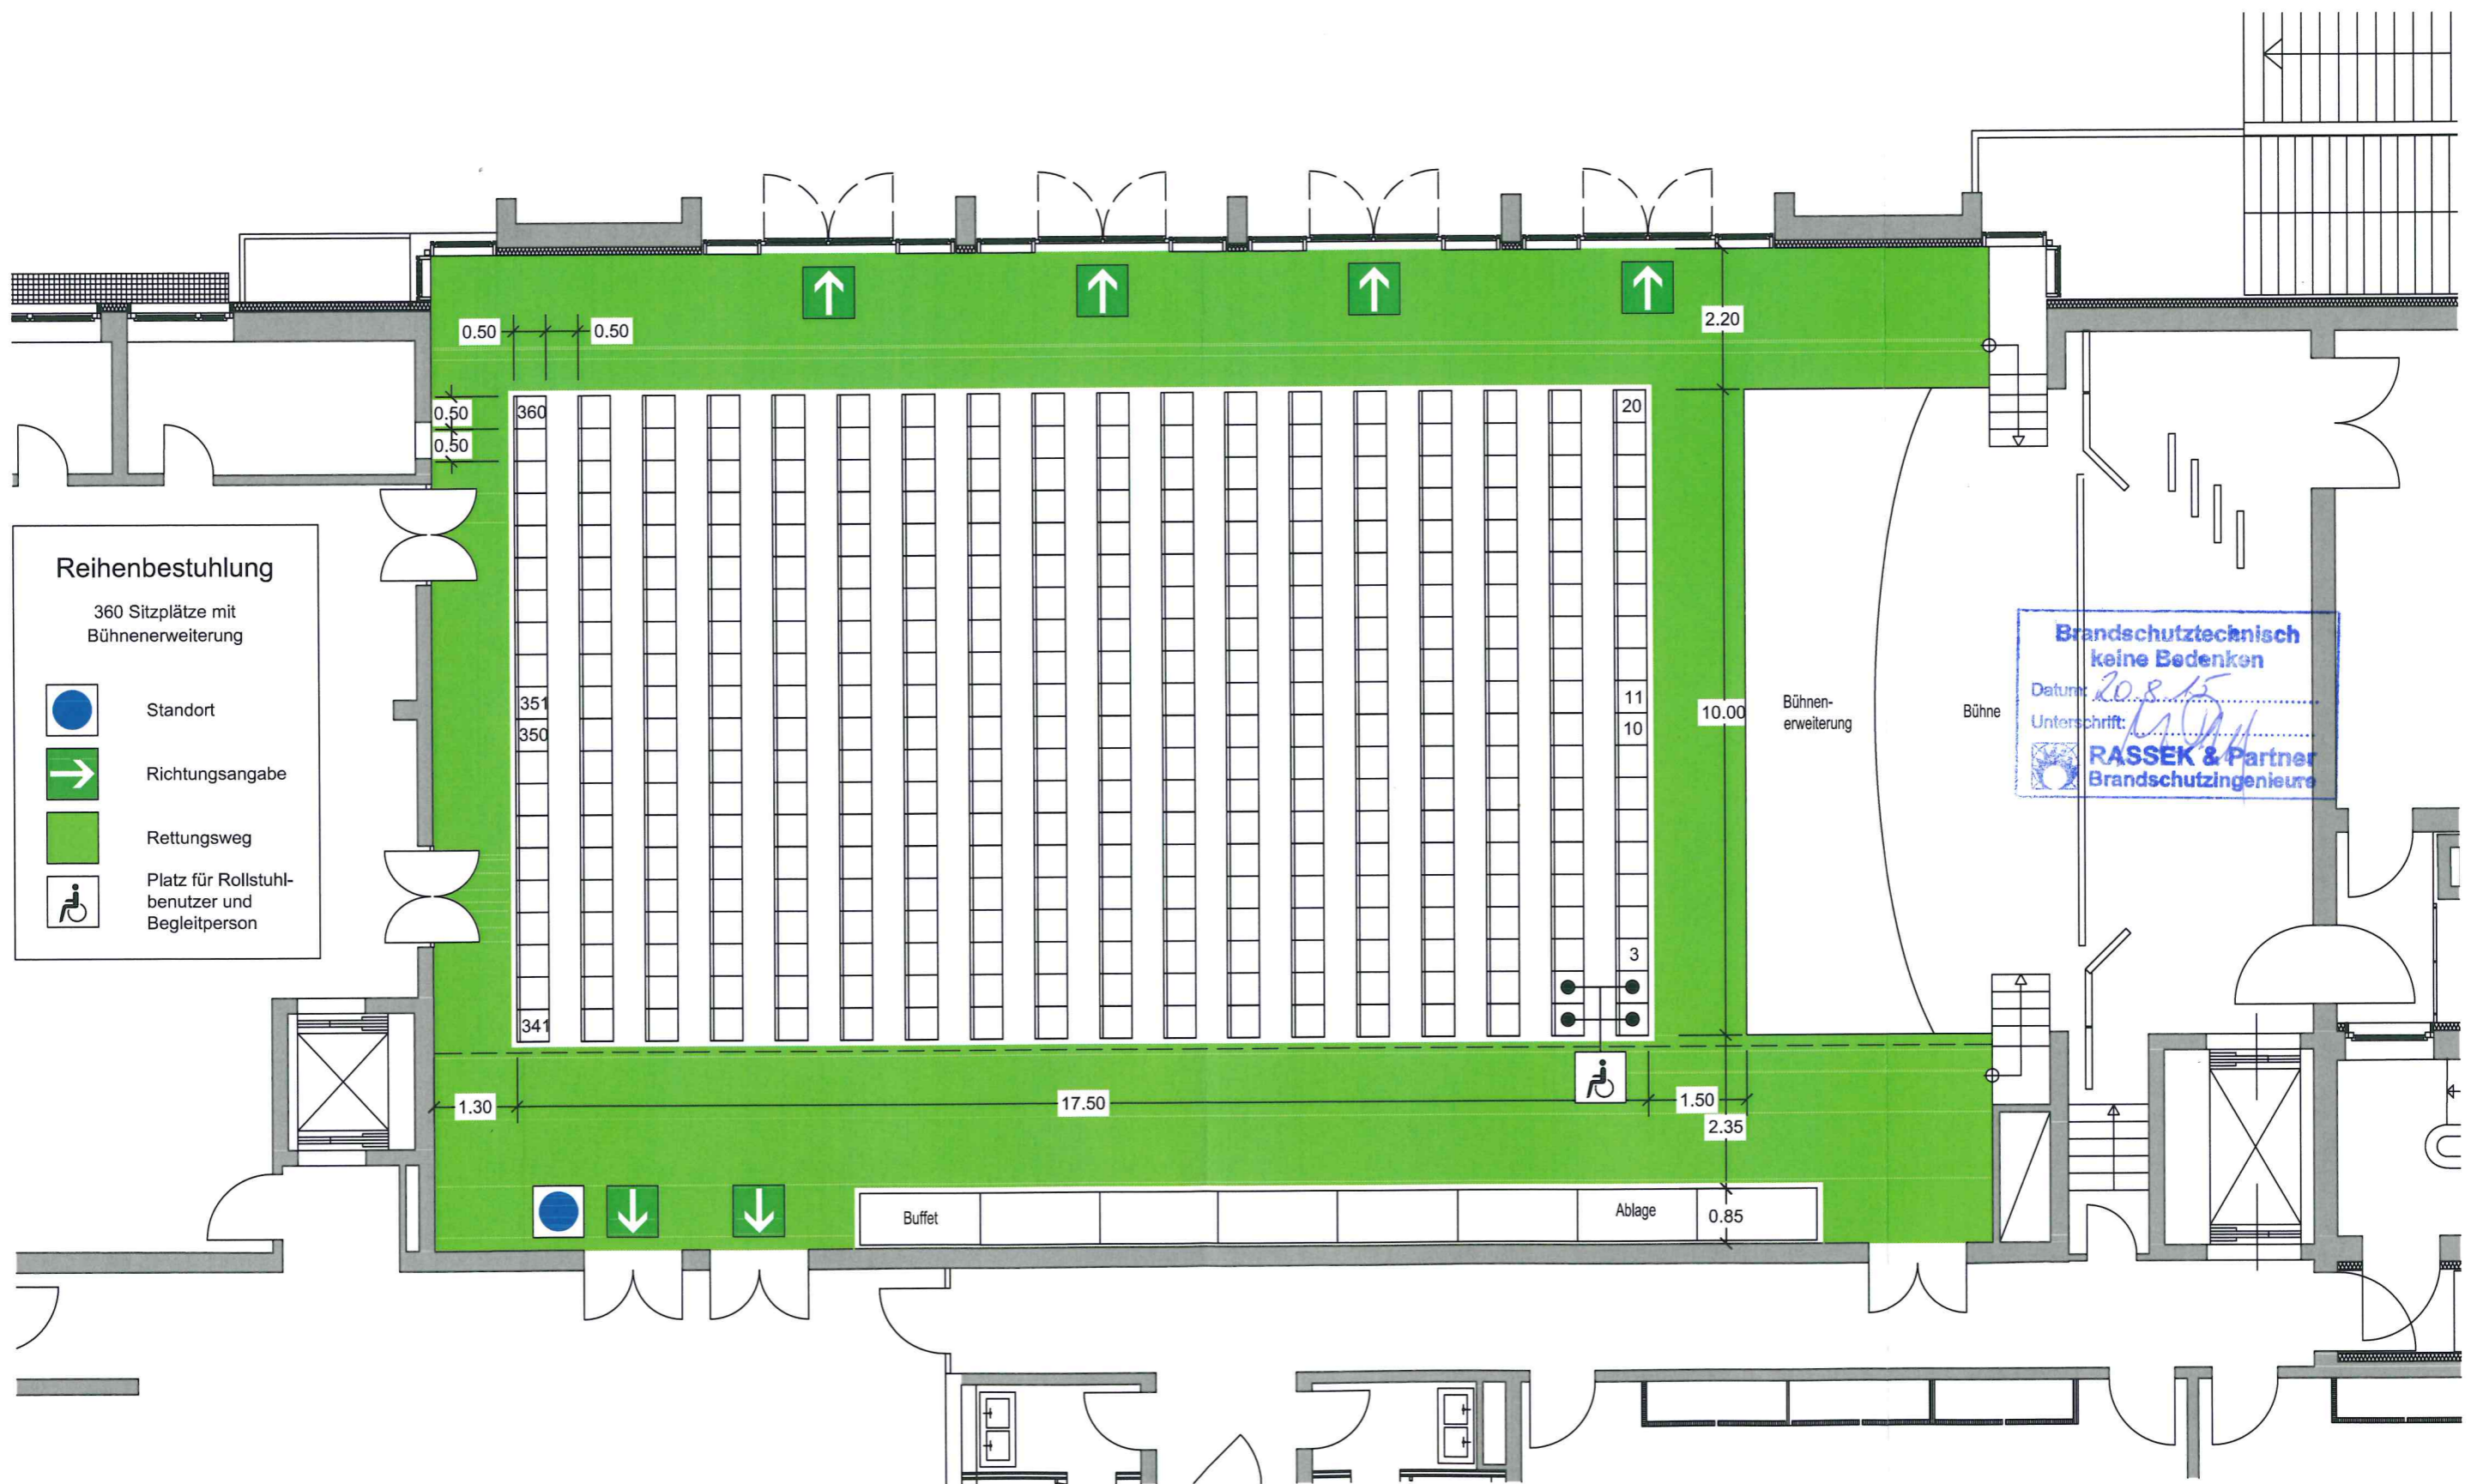

Reihenbestuhlung

360 Sitzplätze mit
Bühnenerweiterung

-  Standort
-  Richtungsangabe
-  Rettungsweg
-  Platz für Rollstuhl-
benutzer und
Begleitperson

**Brandschutztechnisch
keine Bedenken**
Datum: 20.8.15
Unterschrift: *[Signature]*
RASSEK & Partner
Brandschutzingenieure

Fink & Vogl

Architekten und Diplomingenieure
Dr.-Wintrich-Straße 8
85560 Ebersberg
Tel. 08092 / 21916


Stand 02.07.2015

Bürgerhaus Putzbrunn

Erdgeschoss M = 1 : 100

BESTUHLUNGSPLAN

Eingang
13. Aug. 2015
RASSEK & Partner
Brandschutzingenieure

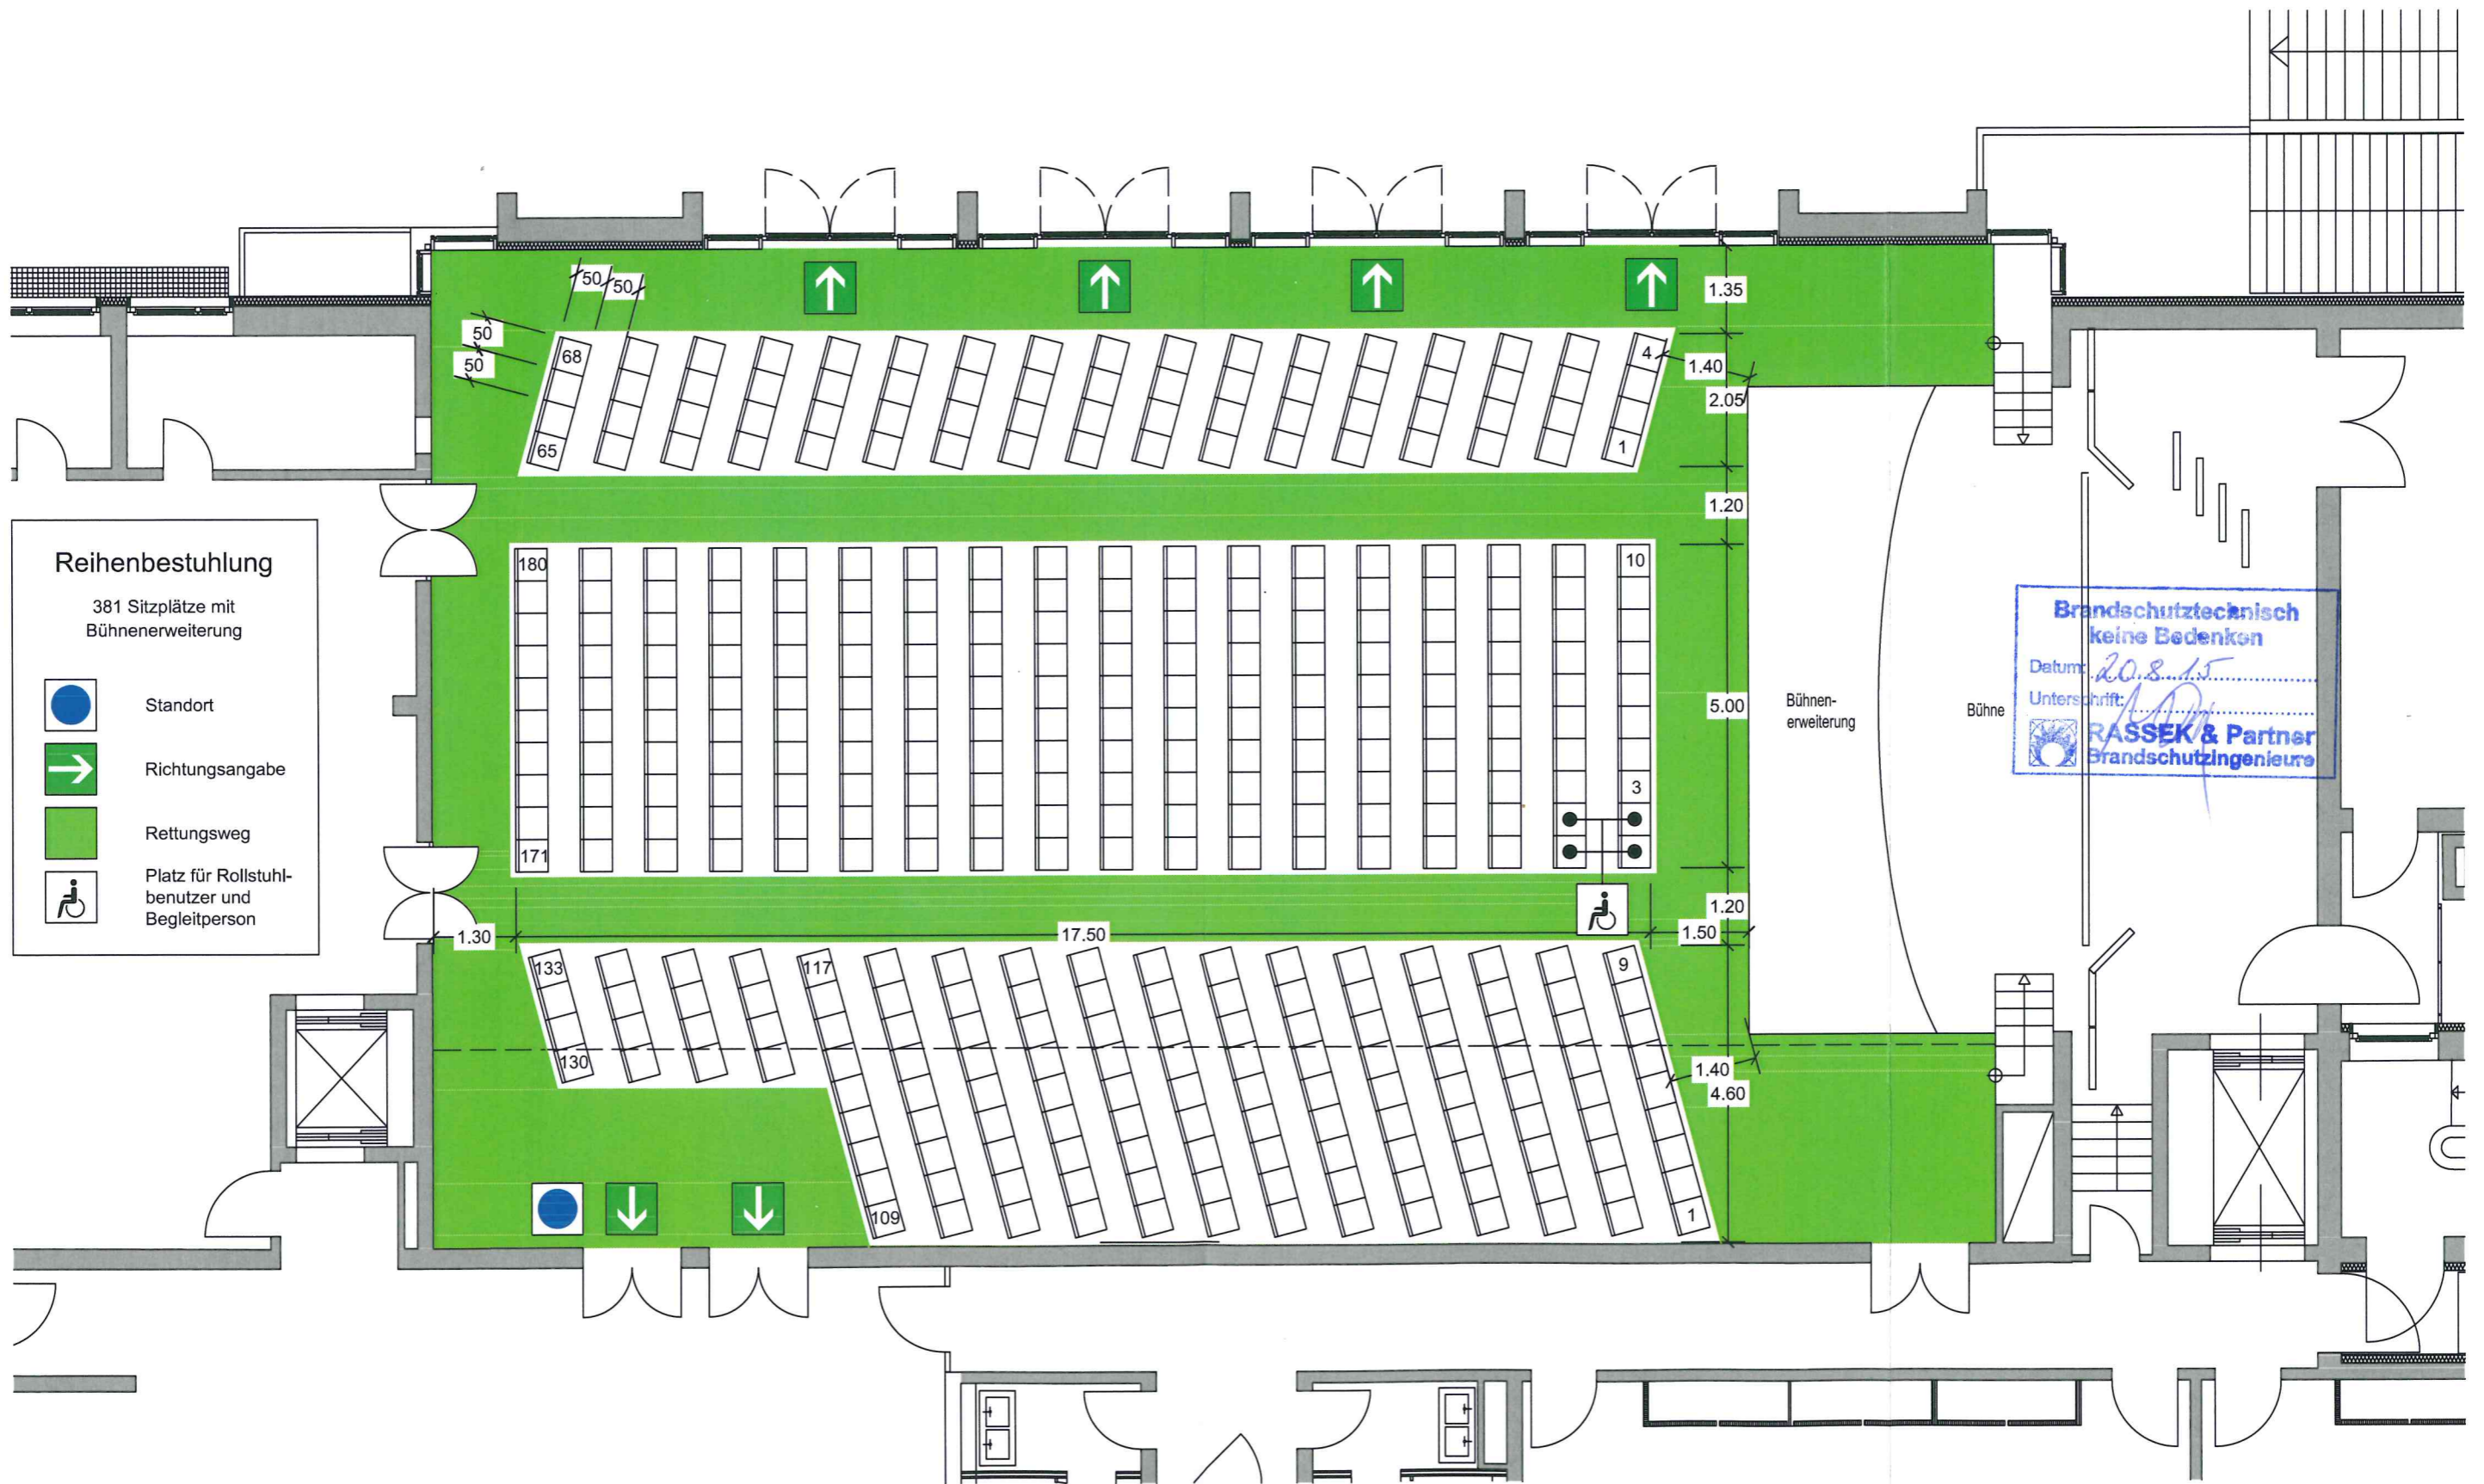

Reihenbestuhlung
381 Sitzplätze mit Bühnenerweiterung

-  Standort
-  Richtungsangabe
-  Rettungsweg
-  Platz für Rollstuhlbenu-tzer und Begleitperson

Brandschutztechnisch keine Bedenken
Datum: 20.8.15
Unterschrift: *[Signature]*
RASSEK & Partner
Brandschutzingenieure

Fink & Vogl
Architekten und Diplomingenieure
Dr.-Wintrich-Straße 8
85560 Ebersberg
Tel. 08092 / 21916

Stand 02.07.2015

Bürgerhaus Putzbrunn


Erdgeschoss M = 1 : 100

BESTUHLUNGSPLAN

Eingang

13. Aug. 2015

RASSEK & Partner
Brandschutzingenieure

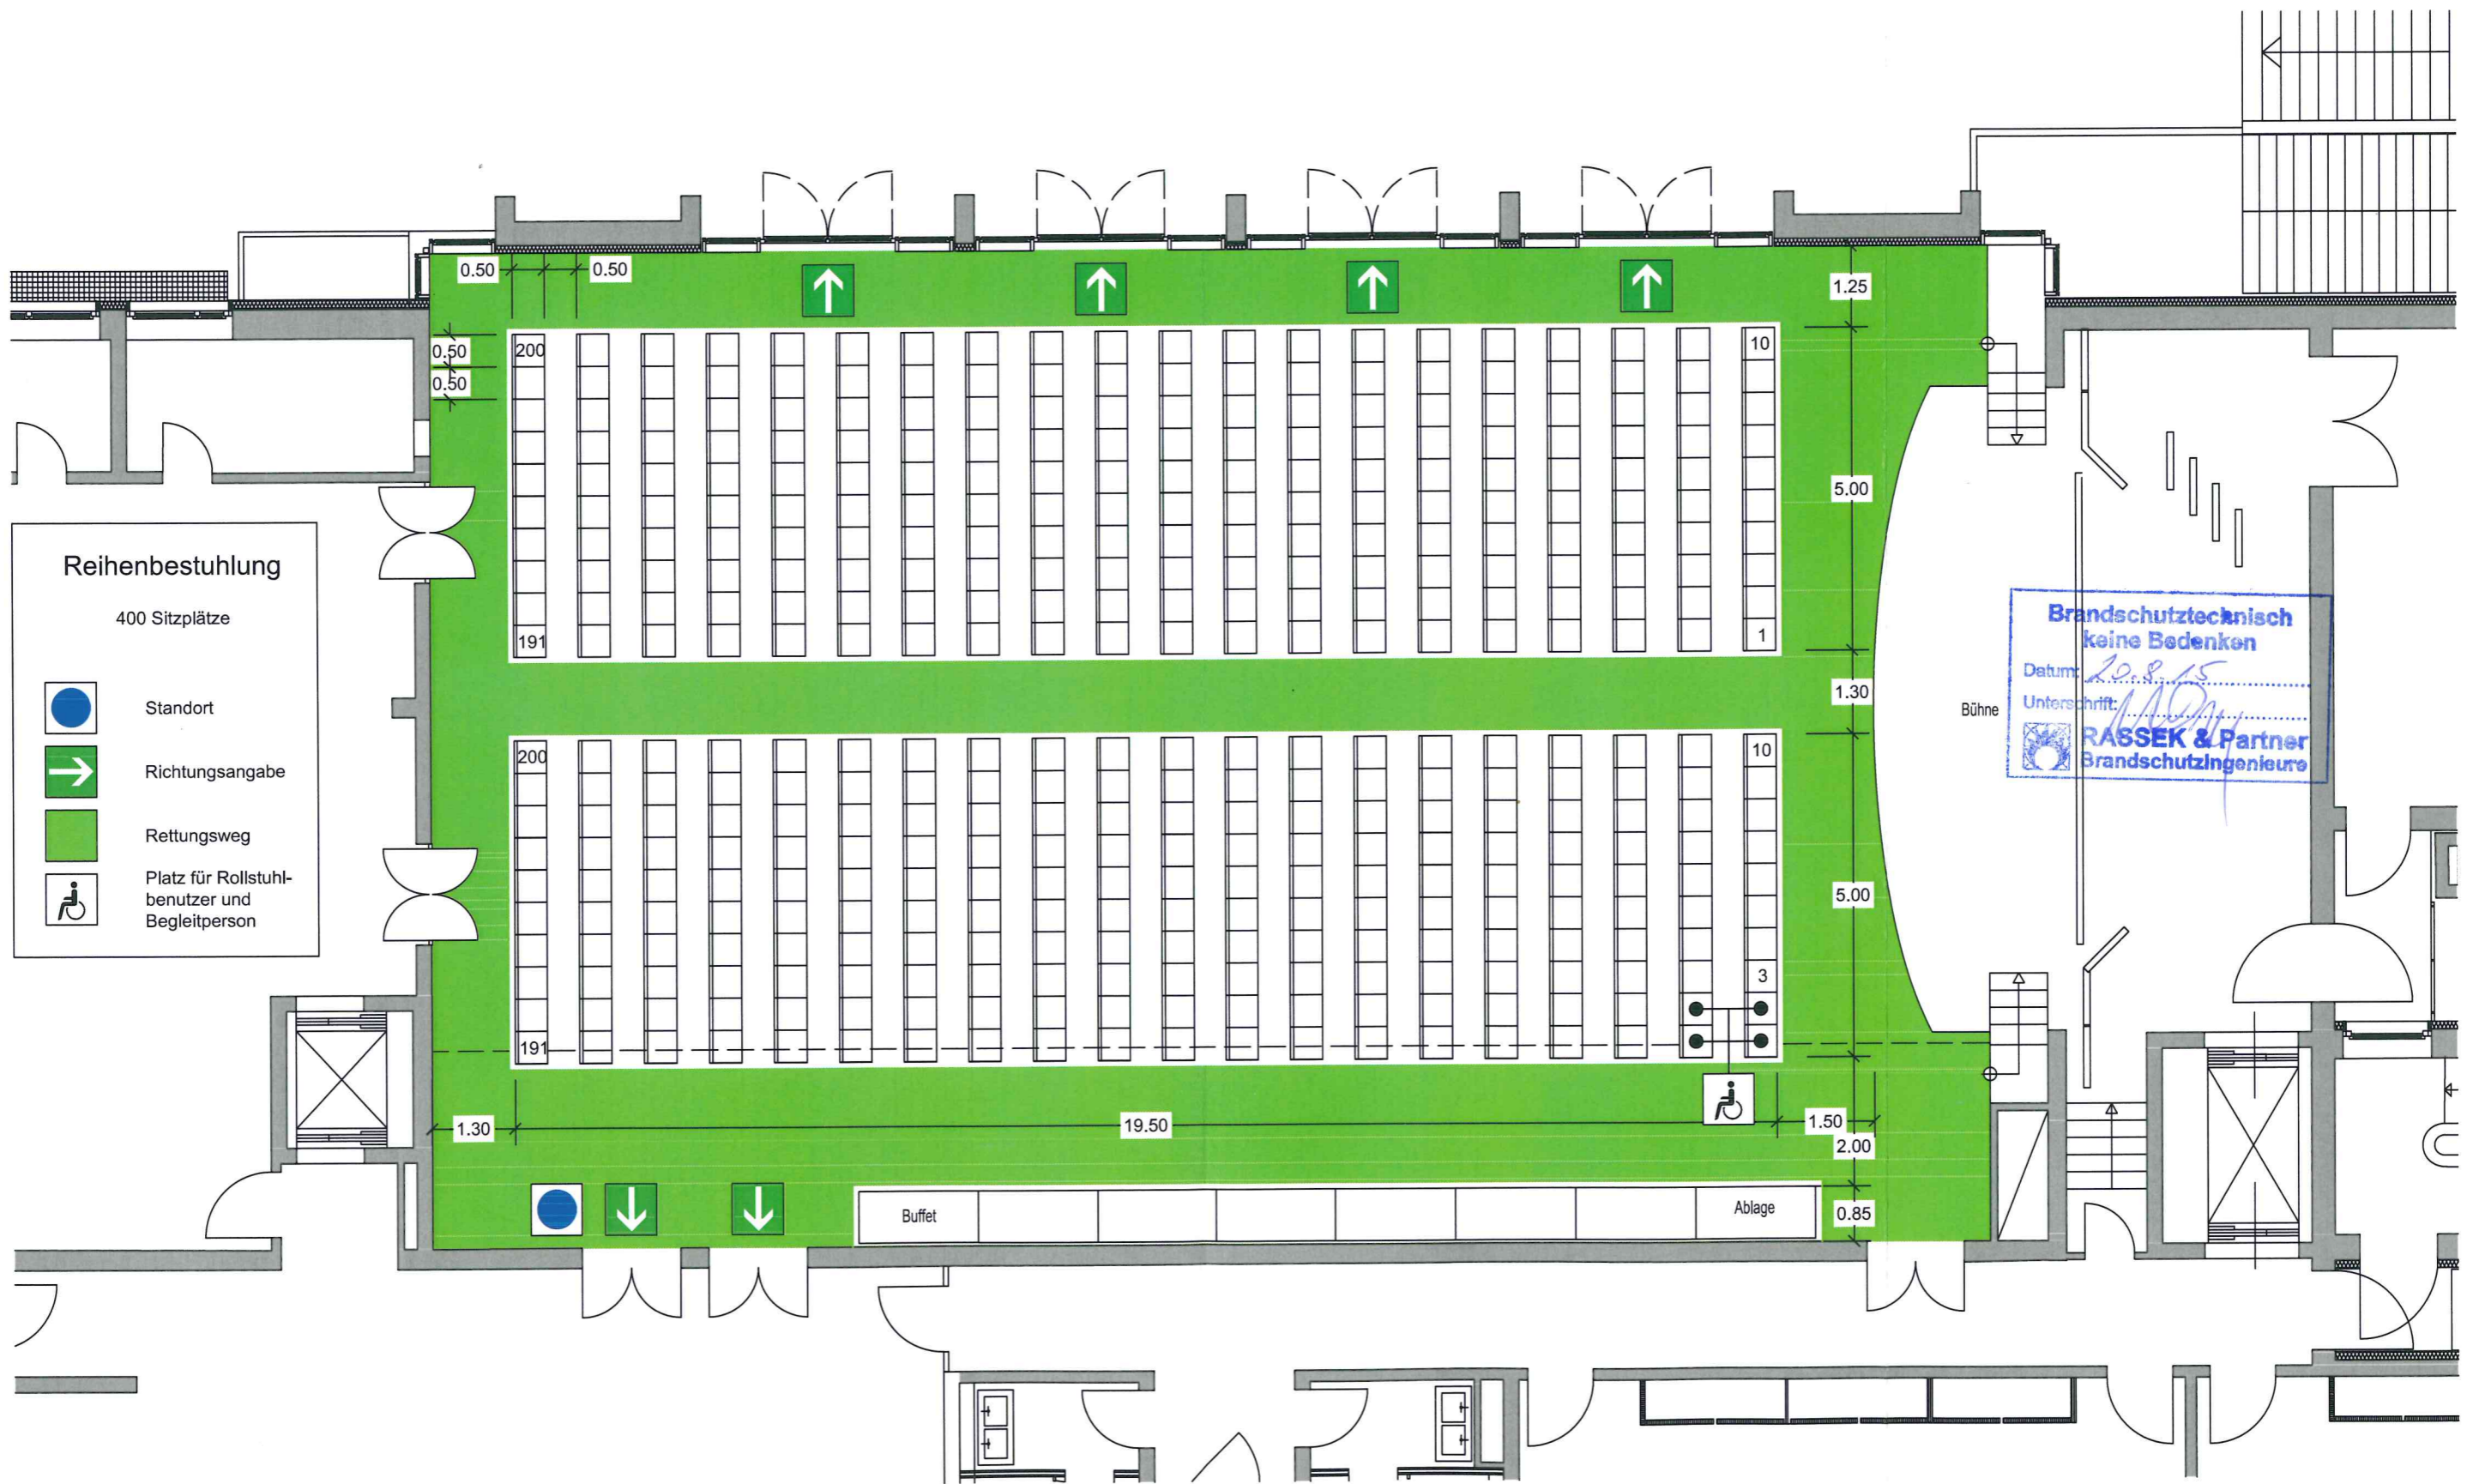

Reihenbestuhlung

400 Sitzplätze

-  Standort
-  Richtungsangabe
-  Rettungsweg
-  Platz für Rollstuhlbenuer und Begleitperson

Brandschutztechnisch
keine Bedenken
Datum: 20.8.15
Unterschrift: *[Signature]*
RASSEK & Partner
Brandschutzingenieure

Fink & Vogl

Architekten und Diplomingenieure
Dr.-Wintrich-Straße 8
85560 Ebersberg
Tel. 08092 / 21916

Stand 02.07.2015

Bürgerhaus Putzbrunn


Erdgeschoss M = 1 : 100

BESTUHLUNGSPLAN

Eingang

13. Aug. 2015

RASSEK & Partner
Brandschutzingenieure

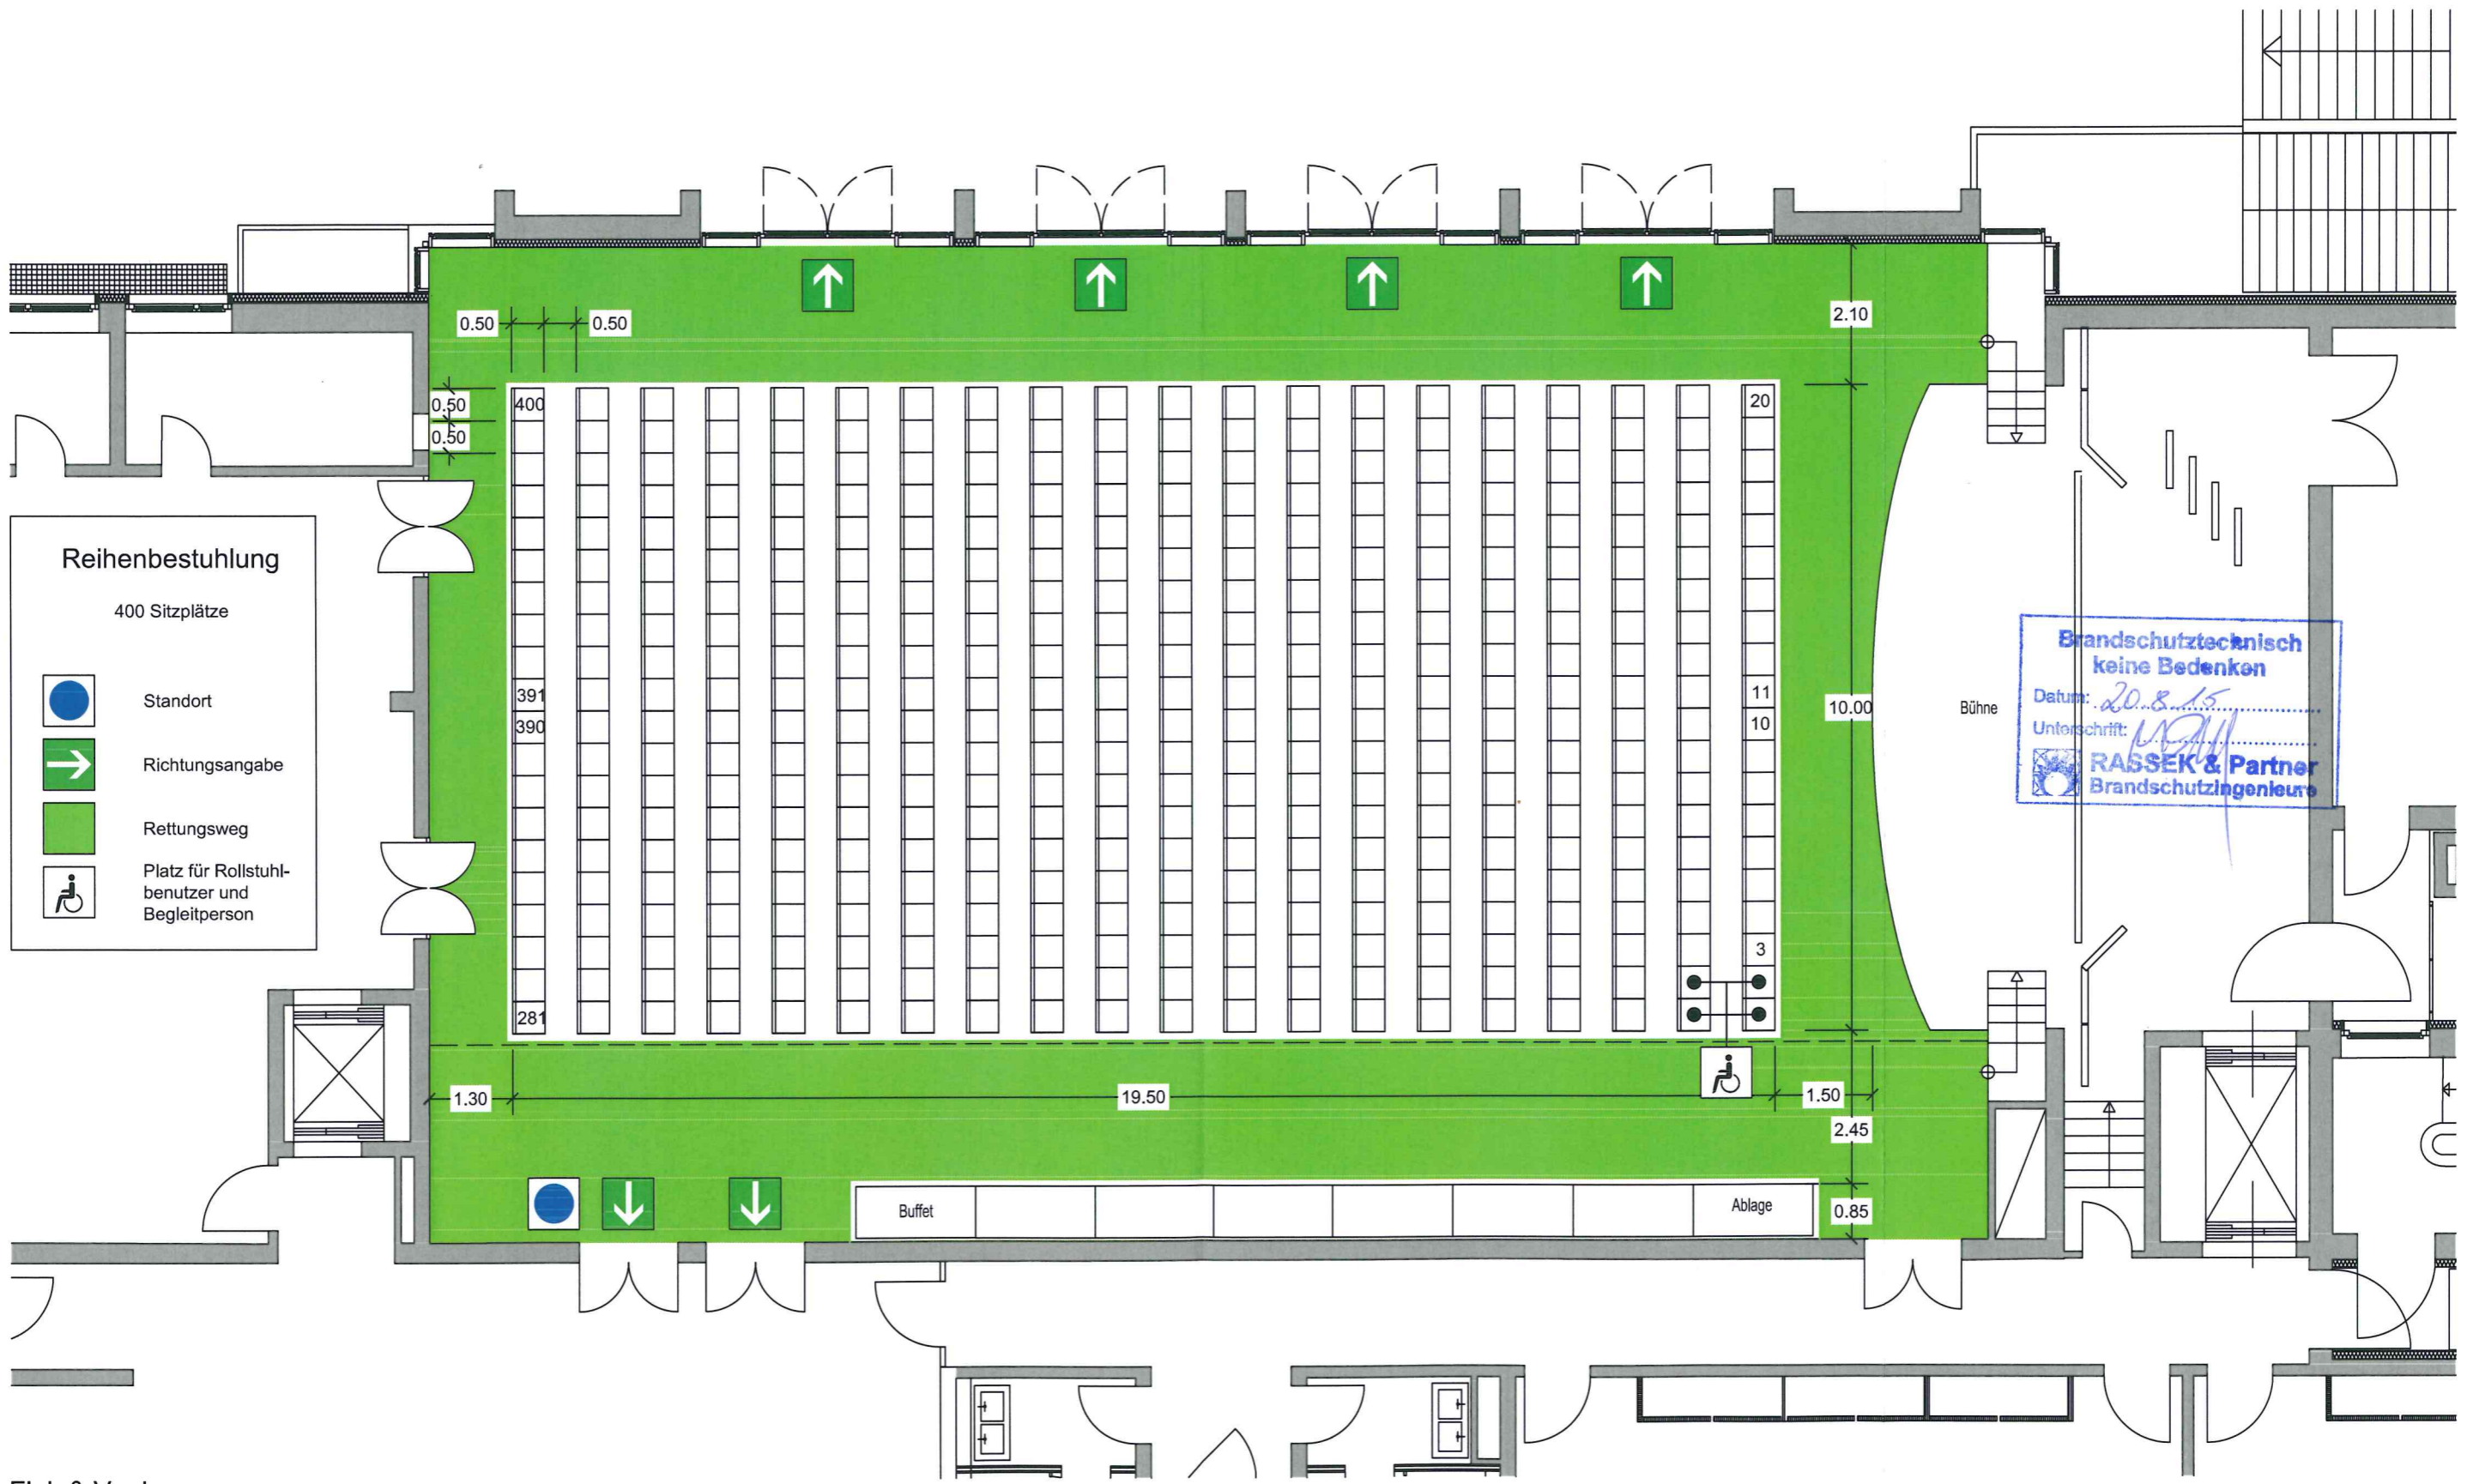

Reihenbestuhlung
400 Sitzplätze

- Standort
- Richtungsangabe
- Rettungsweg
- Platz für Rollstuhlbenu-tzer und Begleitperson

**Brandschutztechnisch
keine Bedenken**
Datum: 20.8.15
Unterschrift: [Signature]
RASSEK & Partner
Brandschutzingenieure

Fink & Vogl
Architekten und Diplomingenieure
Dr.-Wintrich-Straße 8
85560 Ebersberg
Tel. 08092 / 21916


Stand 02.07.2015

Bürgerhaus Putzbrunn

Erdgeschoss M = 1 : 100

BESTUHLUNGSPLAN

Eingang
13. Aug. 2015
RASSEK & Partner
Brandschutzingenieure

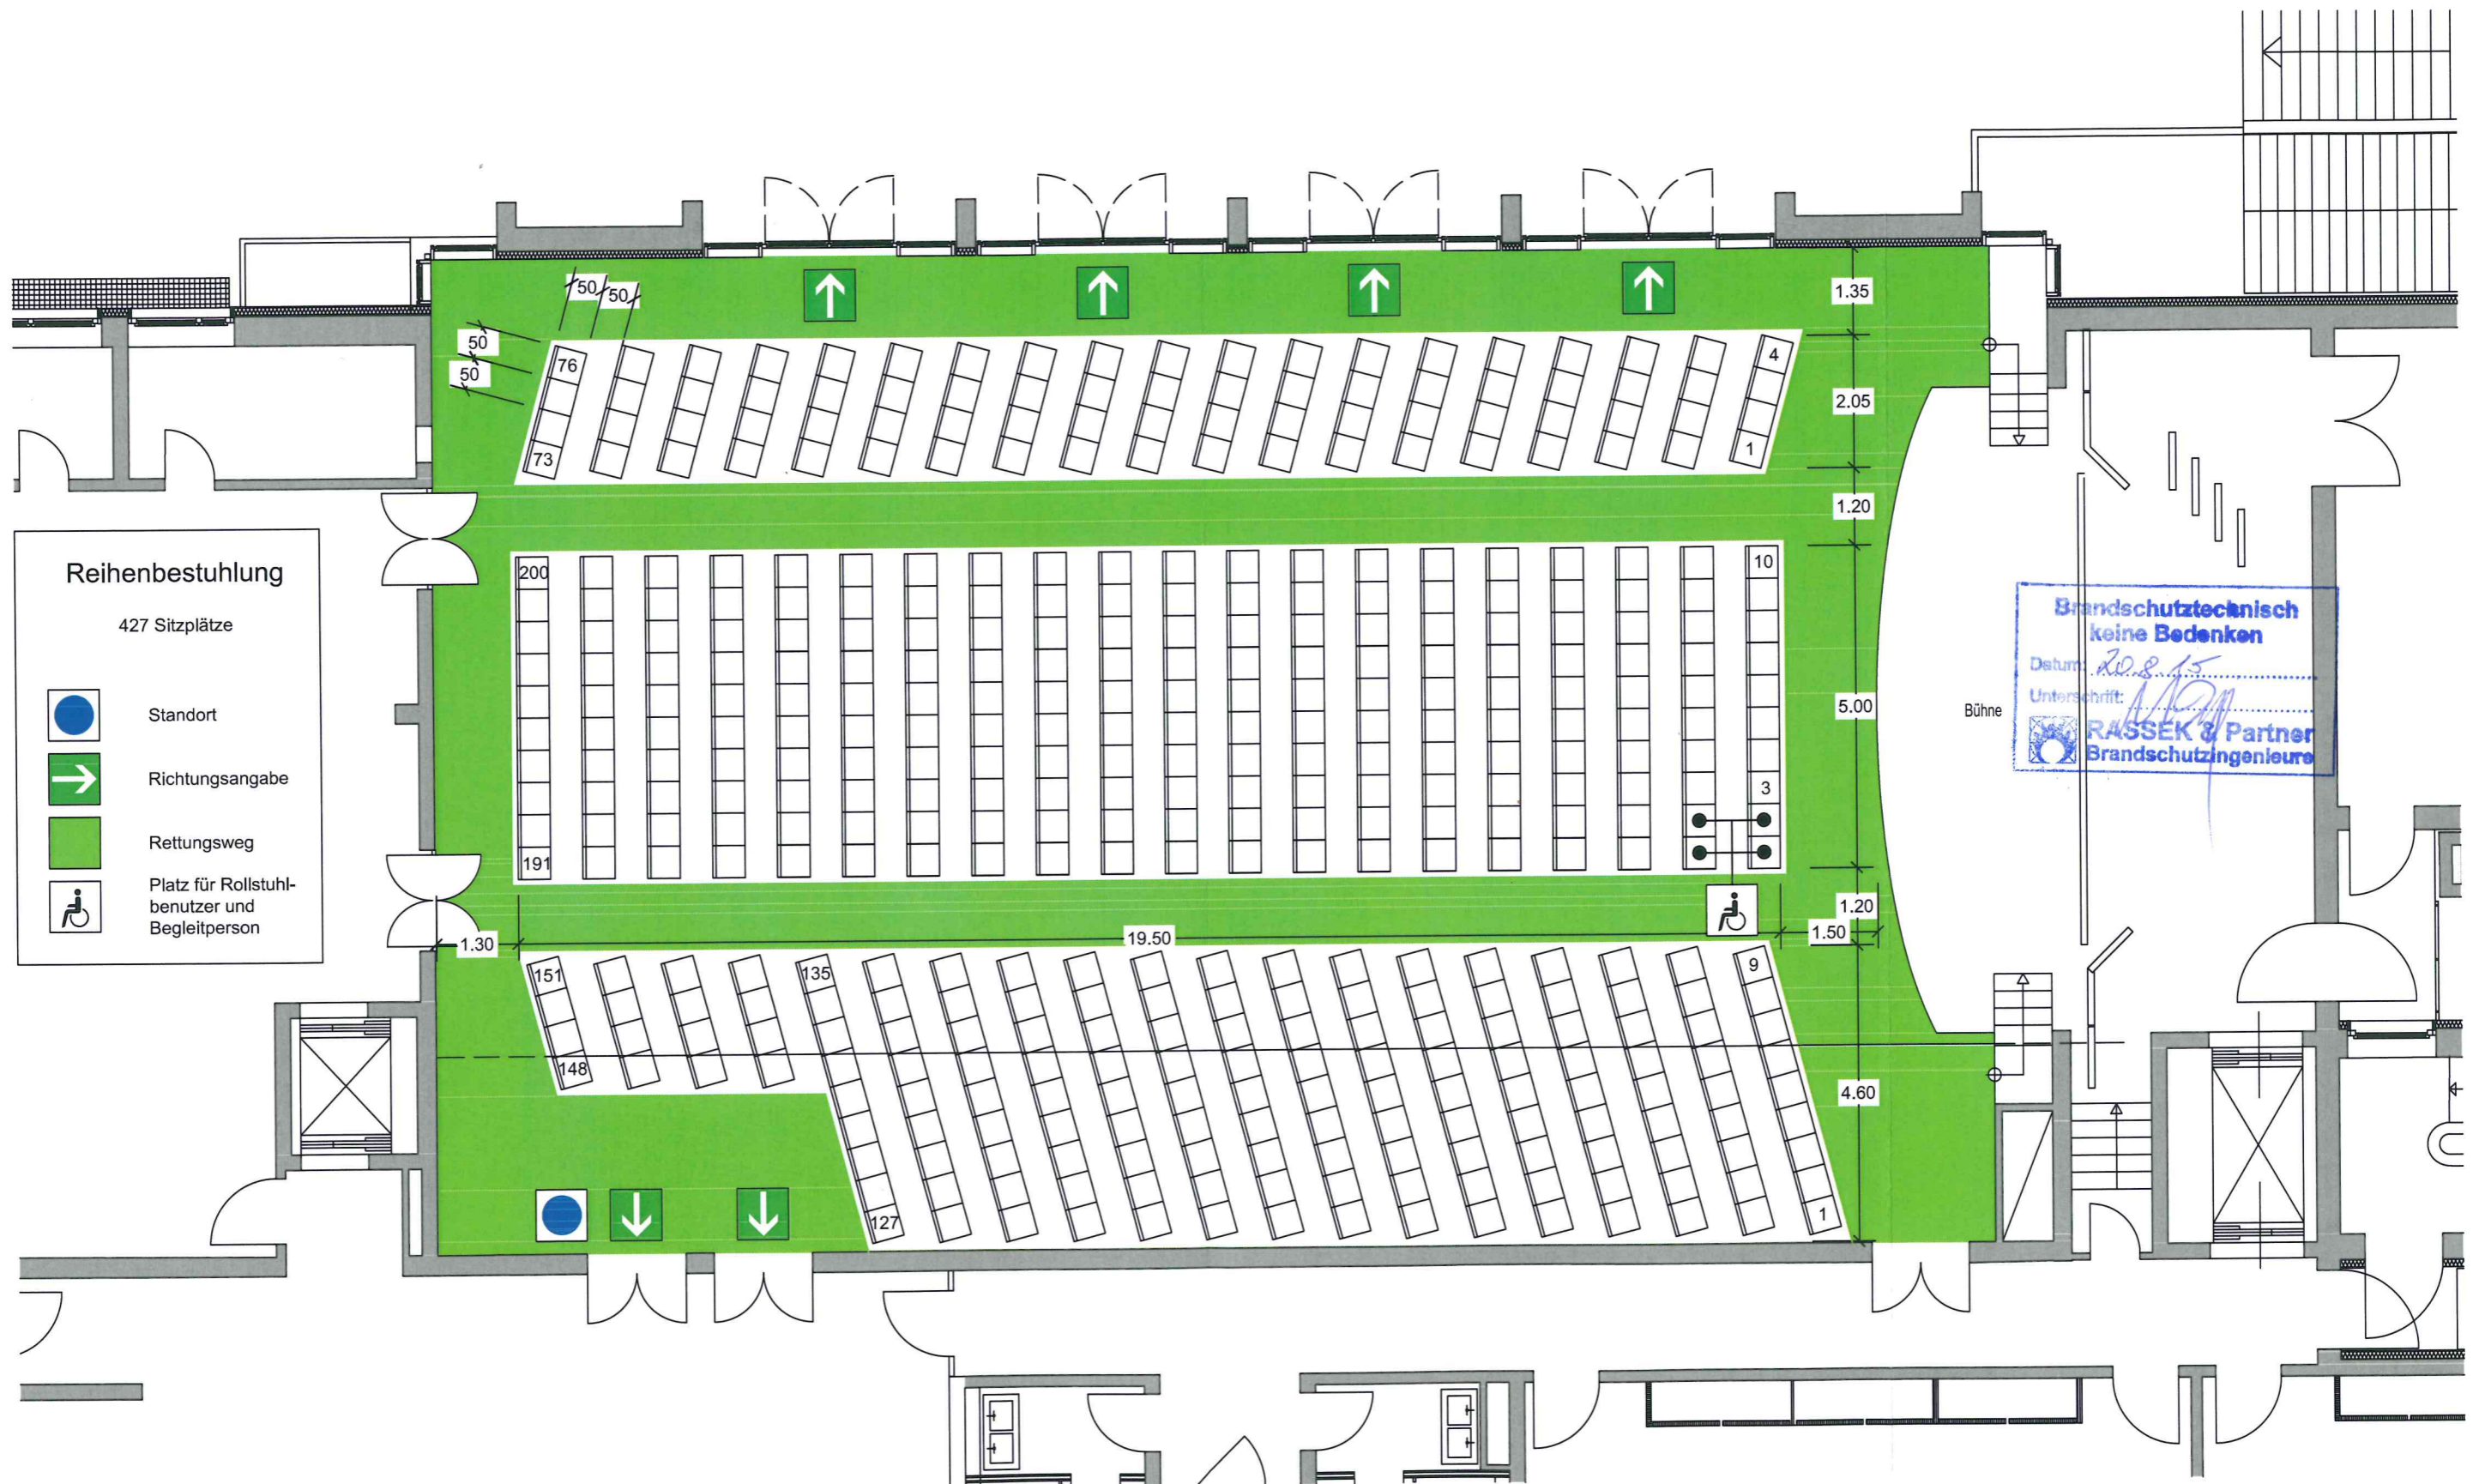

Reihenbestuhlung
427 Sitzplätze

-  Standort
-  Richtungsangabe
-  Rettungsweg
-  Platz für Rollstuhlbenutzer und Begleitperson

**Brandschutztechnisch
keine Bedenken**
Datum: 20.8.15
Unterschrift: *[Signature]*
RASSEK & Partner
Brandschutzingenieure

Fink & Vogl
Architekten und Diplomingenieure
Dr.-Wintrich-Straße 8
85560 Ebersberg
Tel. 08092 / 21916


Stand 02.07.2015

Bürgerhaus Putzbrunn

Erdgeschoss M = 1 : 100

BESTUHLUNGSPLAN

Eingang
13. Aug. 2015
RASSEK & Partner
Brandschutzingenieure

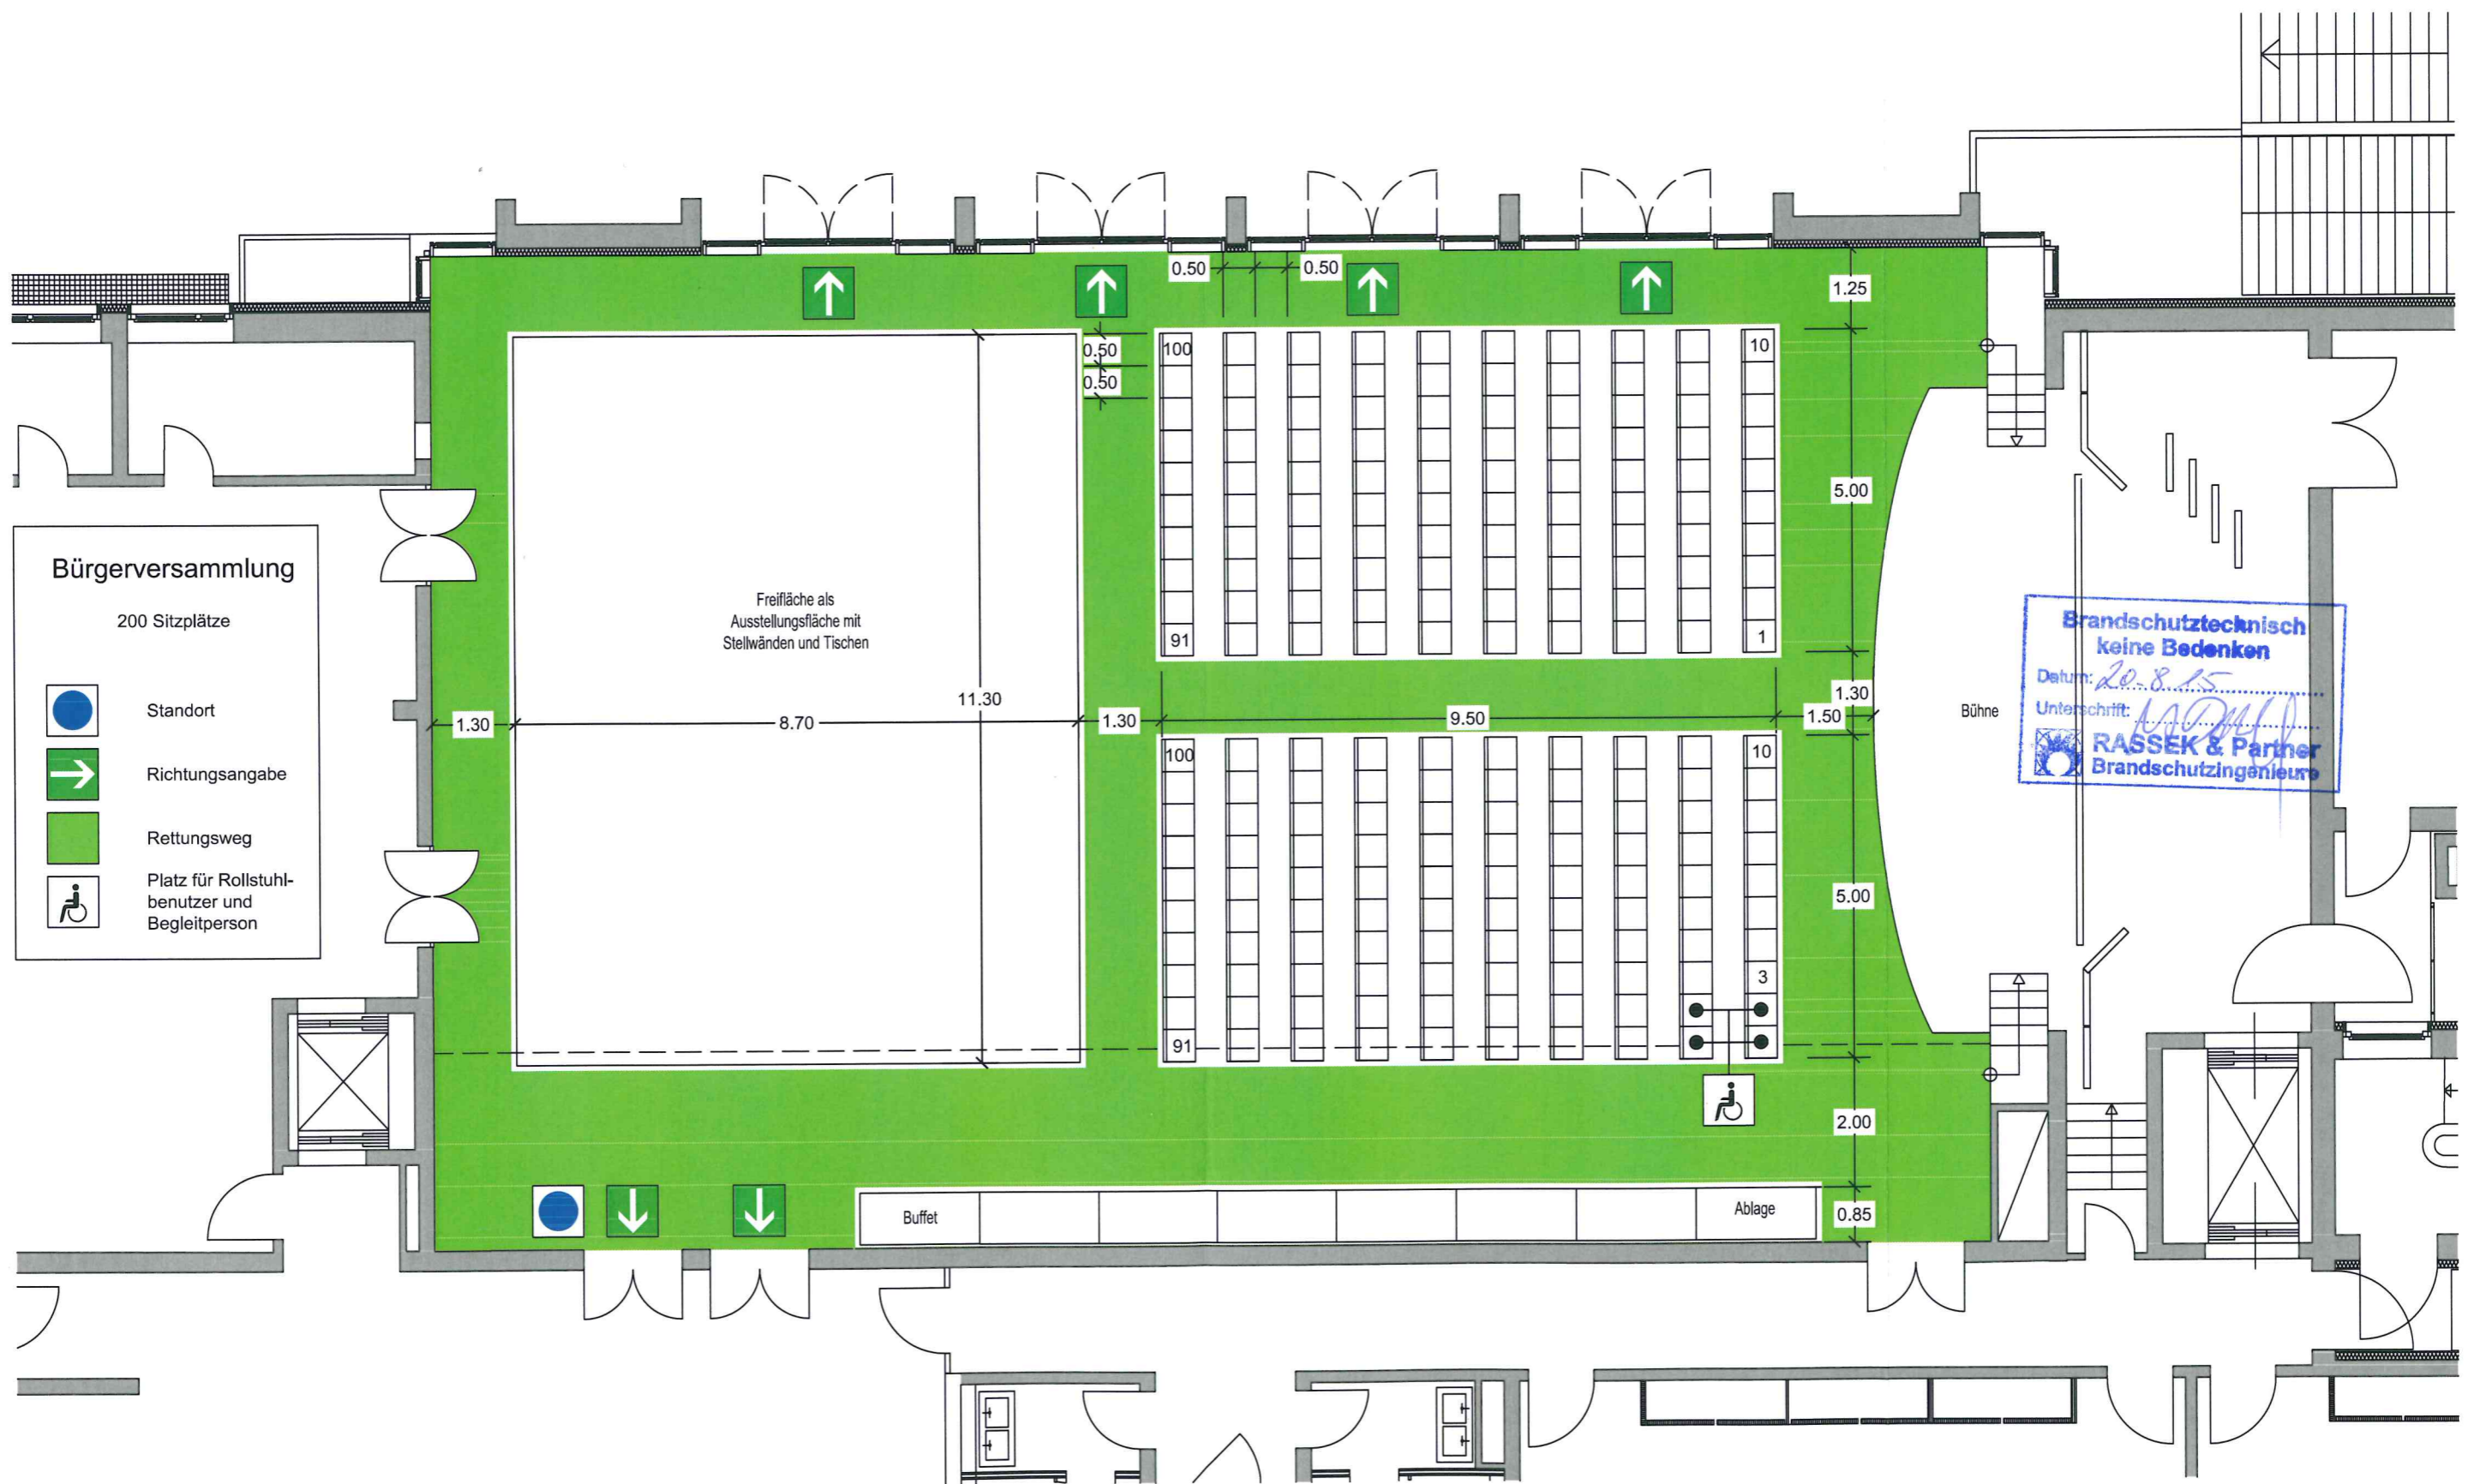

Bürgerversammlung
200 Sitzplätze

-  Standort
-  Richtungsangabe
-  Rettungsweg
-  Platz für Rollstuhlbenuer und Begleitperson

Brandschutztechnisch keine Bedenken
Datum: 20.8.15
Unterschrift: *[Signature]*
RASSEK & Partner
Brandschutzingenieure

Fink & Vogl
Architekten und Diplomingenieure
Dr.-Wintrich-Straße 8
85560 Ebersberg
Tel. 08092 / 21916

Stand 02.07.2015

Bürgerhaus Putzbrunn


Erdgeschoss M = 1 : 100

BESTUHLUNGSPLAN

Eingang

13. Aug. 2015

RASSEK & Partner
Brandschutzingenieure

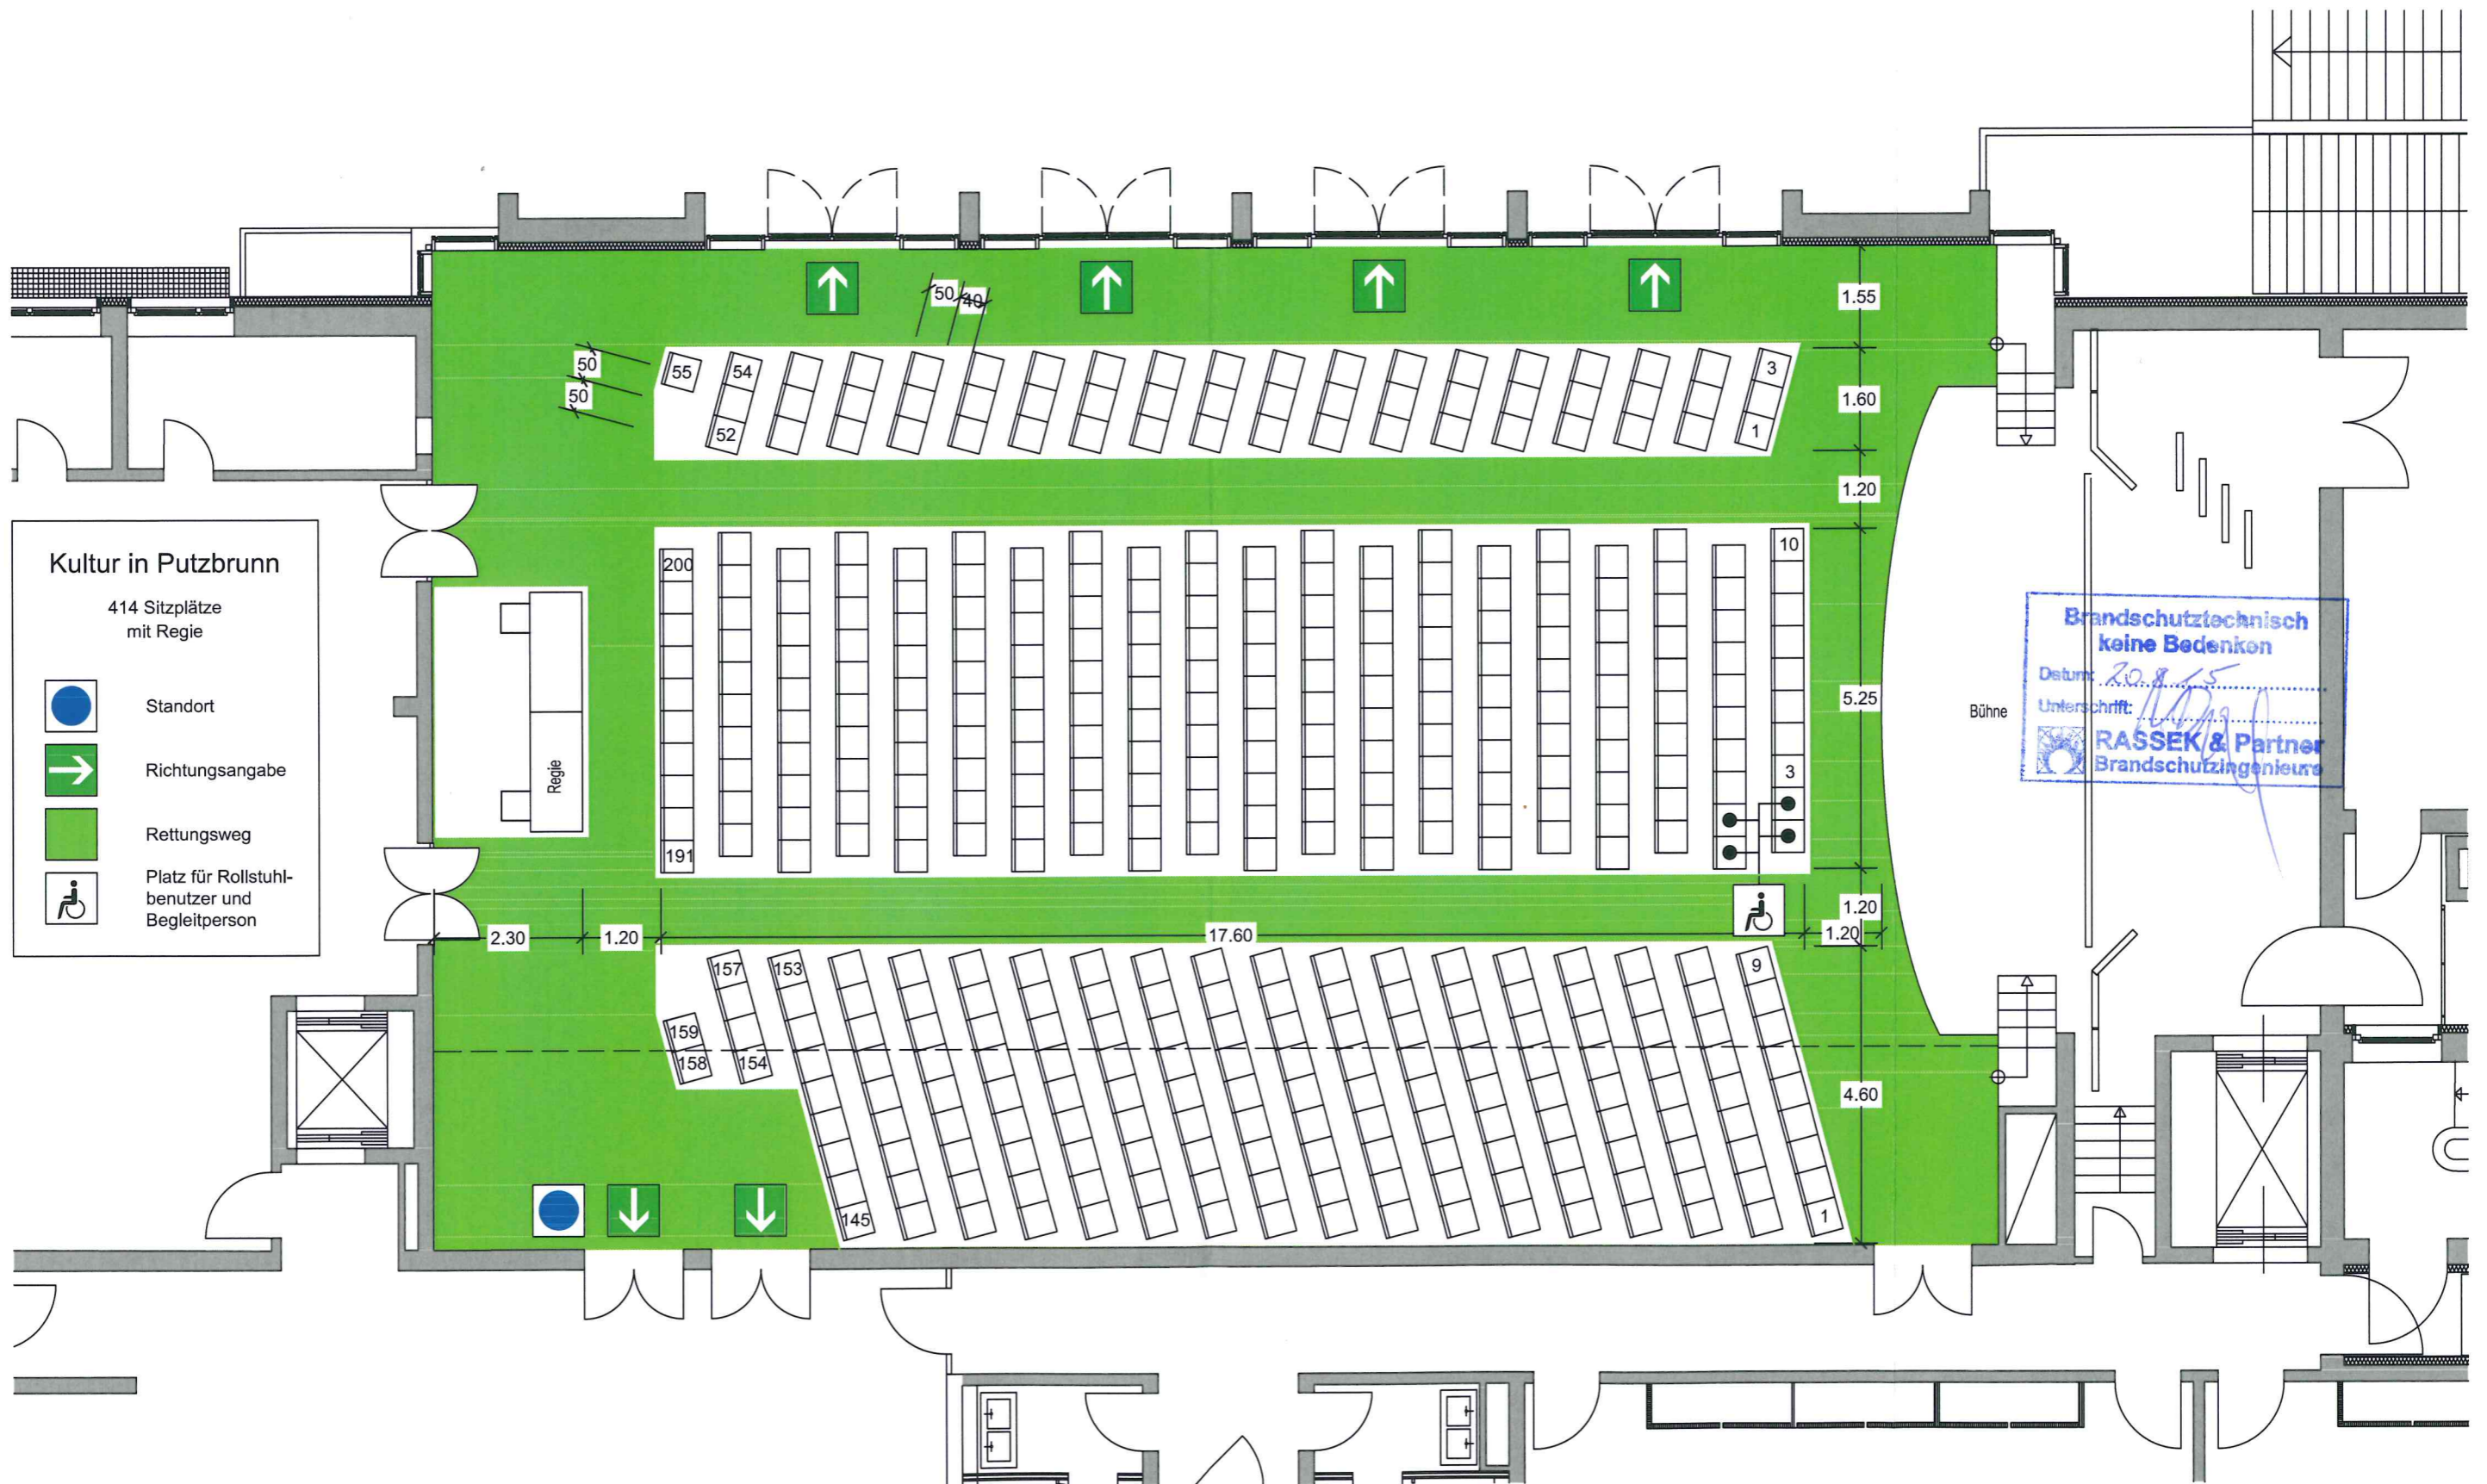

Fink & Vogl

Architekten und Diplomingenieure
Dr.-Wintrich-Straße 8
85560 Ebersberg
Tel. 08092 / 21916


Stand 02.07.2015

Bürgerhaus Putzbrunn

Erdgeschoss M = 1 : 100

BESTUHLUNGSPLAN

Eingang
13. Aug. 2015
RASSEK & Partner
Brandschutzingenieure

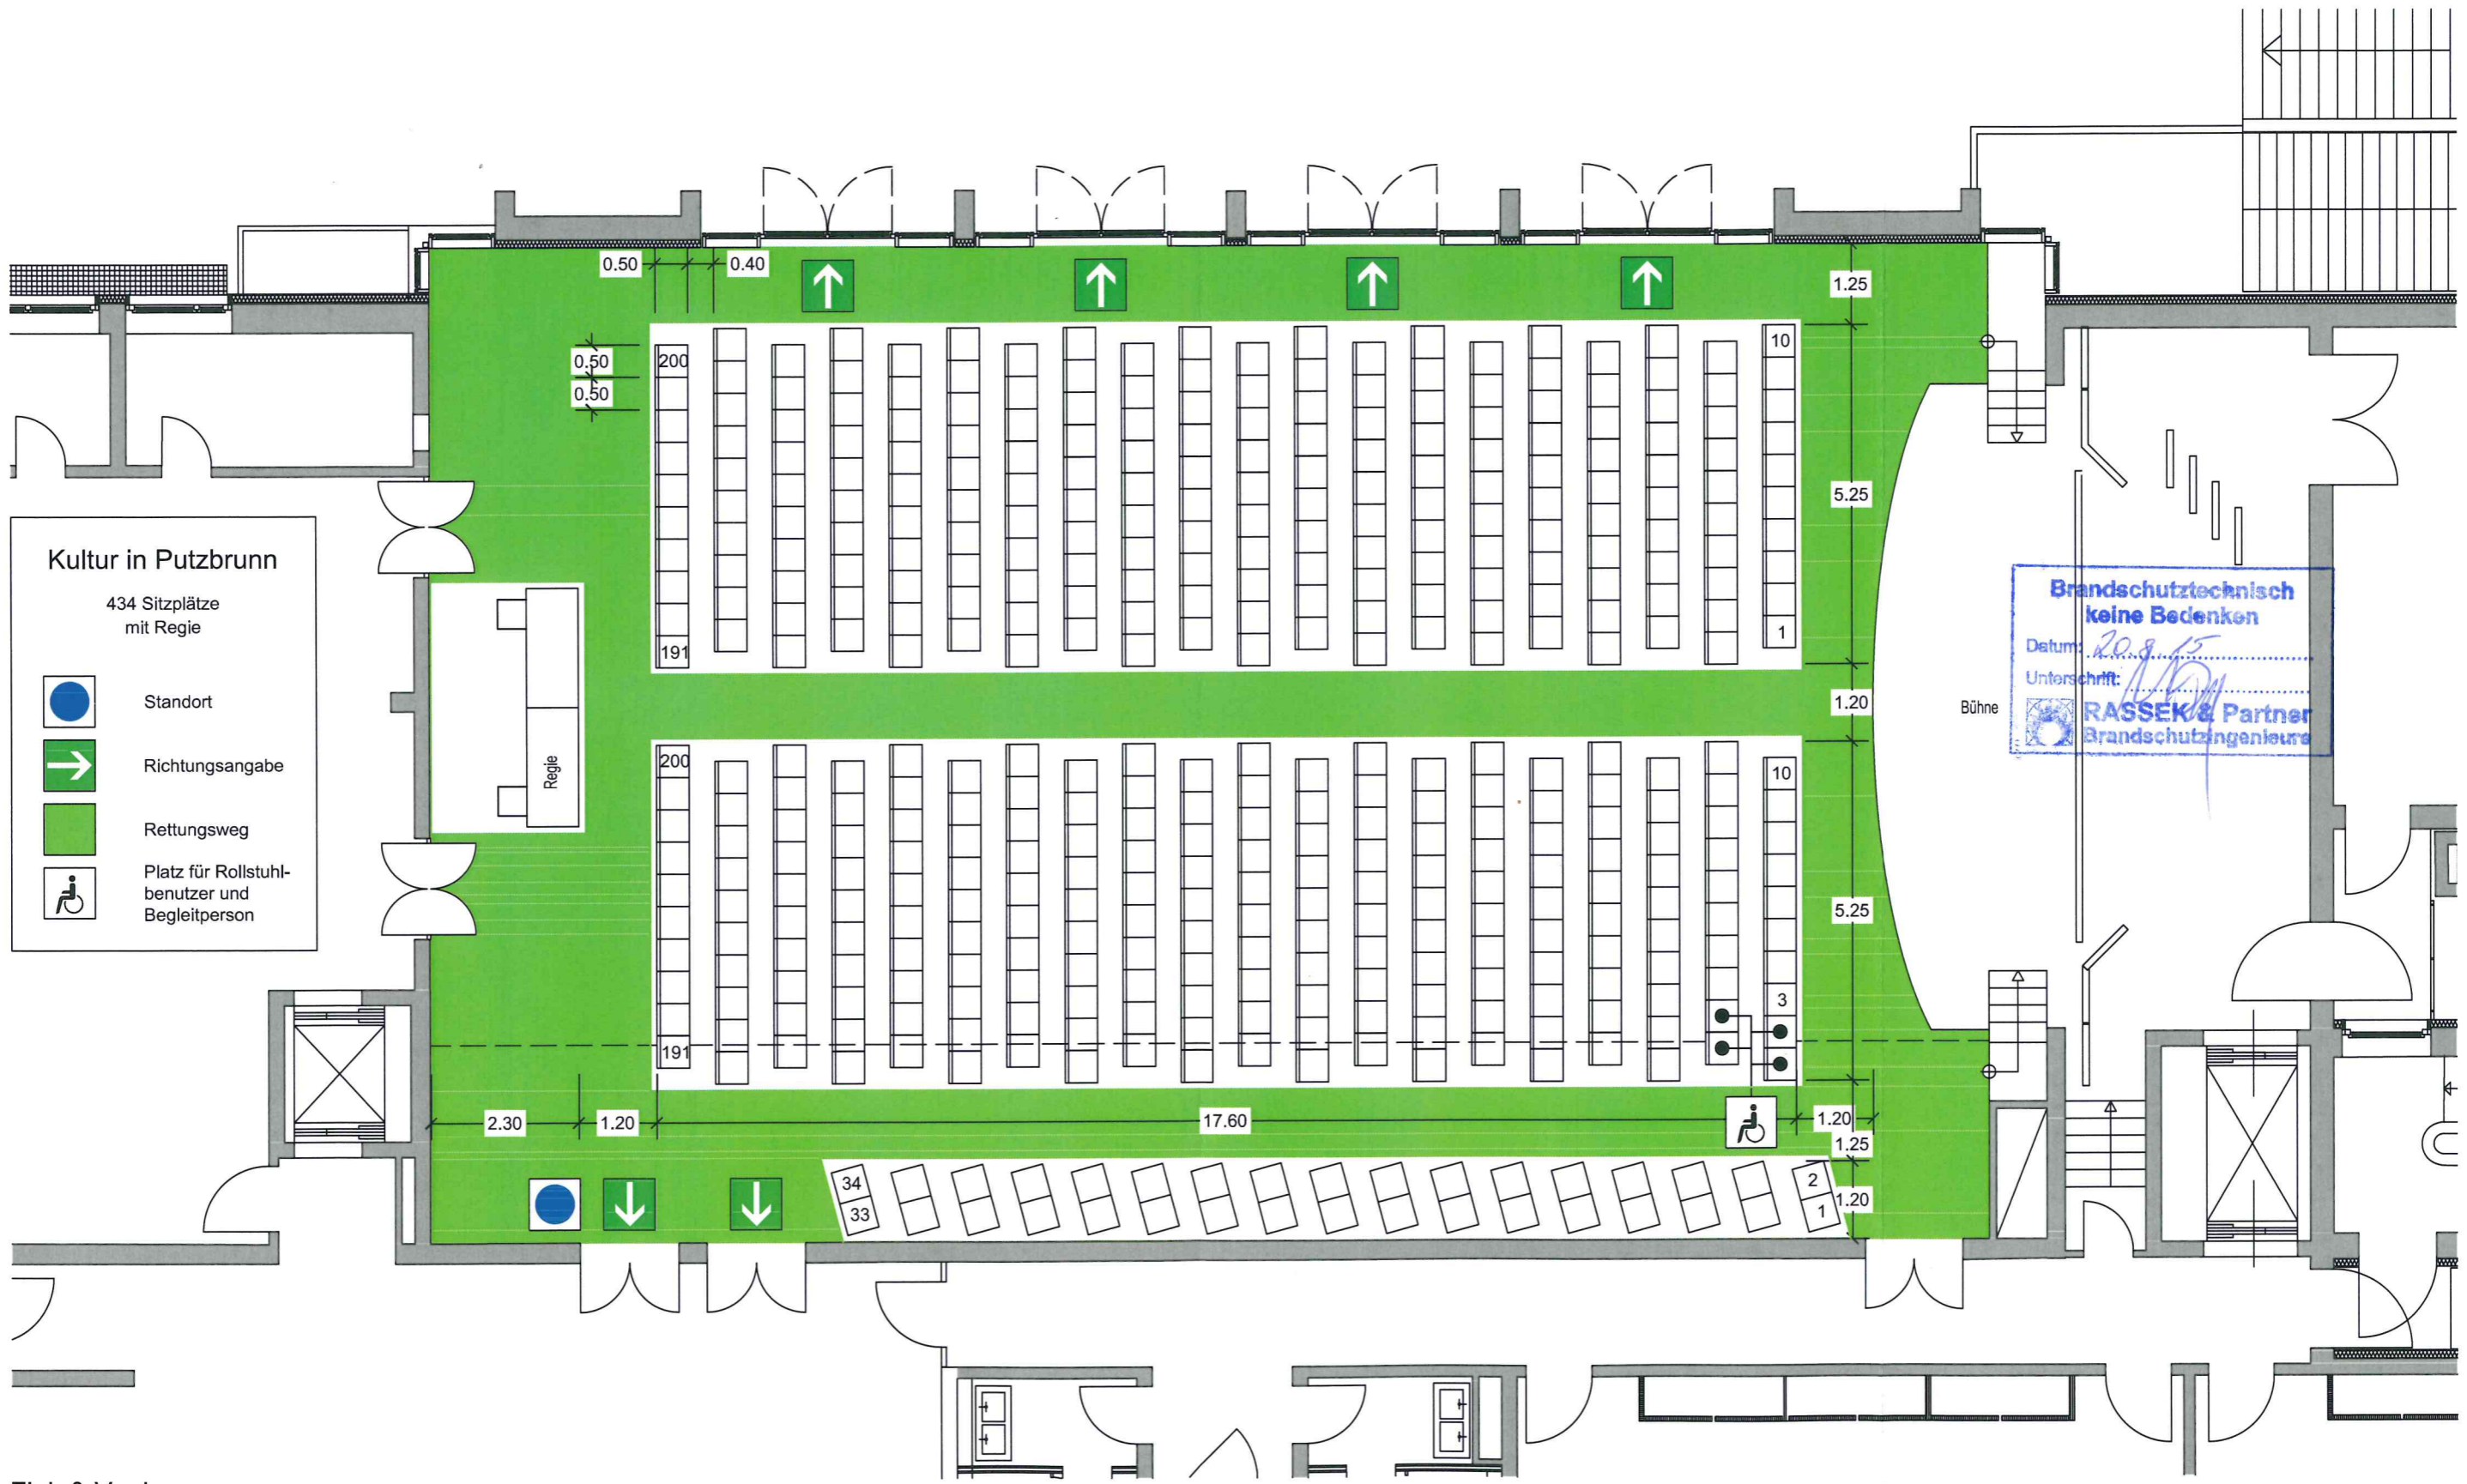

Kultur in Putzbrunn
434 Sitzplätze mit Regie

- Standort
- Richtungsangabe
- Rettungsweg
- Platz für Rollstuhlbenu-
tzer und
Begleitperson

Brandschutztechnisch
keine Bedenken
Datum: 20.8.15
Unterschrift: [Signature]
RASSEK & Partner
Brandschutzingenieure

Fink & Vogl
Architekten und Diplomingenieure
Dr.-Wintrich-Straße 8
85560 Ebersberg
Tel. 08092 / 21916

Stand 02.07.2015

Bürgerhaus Putzbrunn


Erdgeschoss M = 1 : 100

BESTUHLUNGSPLAN

Eingang

13. Aug. 2015

RASSEK & Partner
Brandschutzingenieure

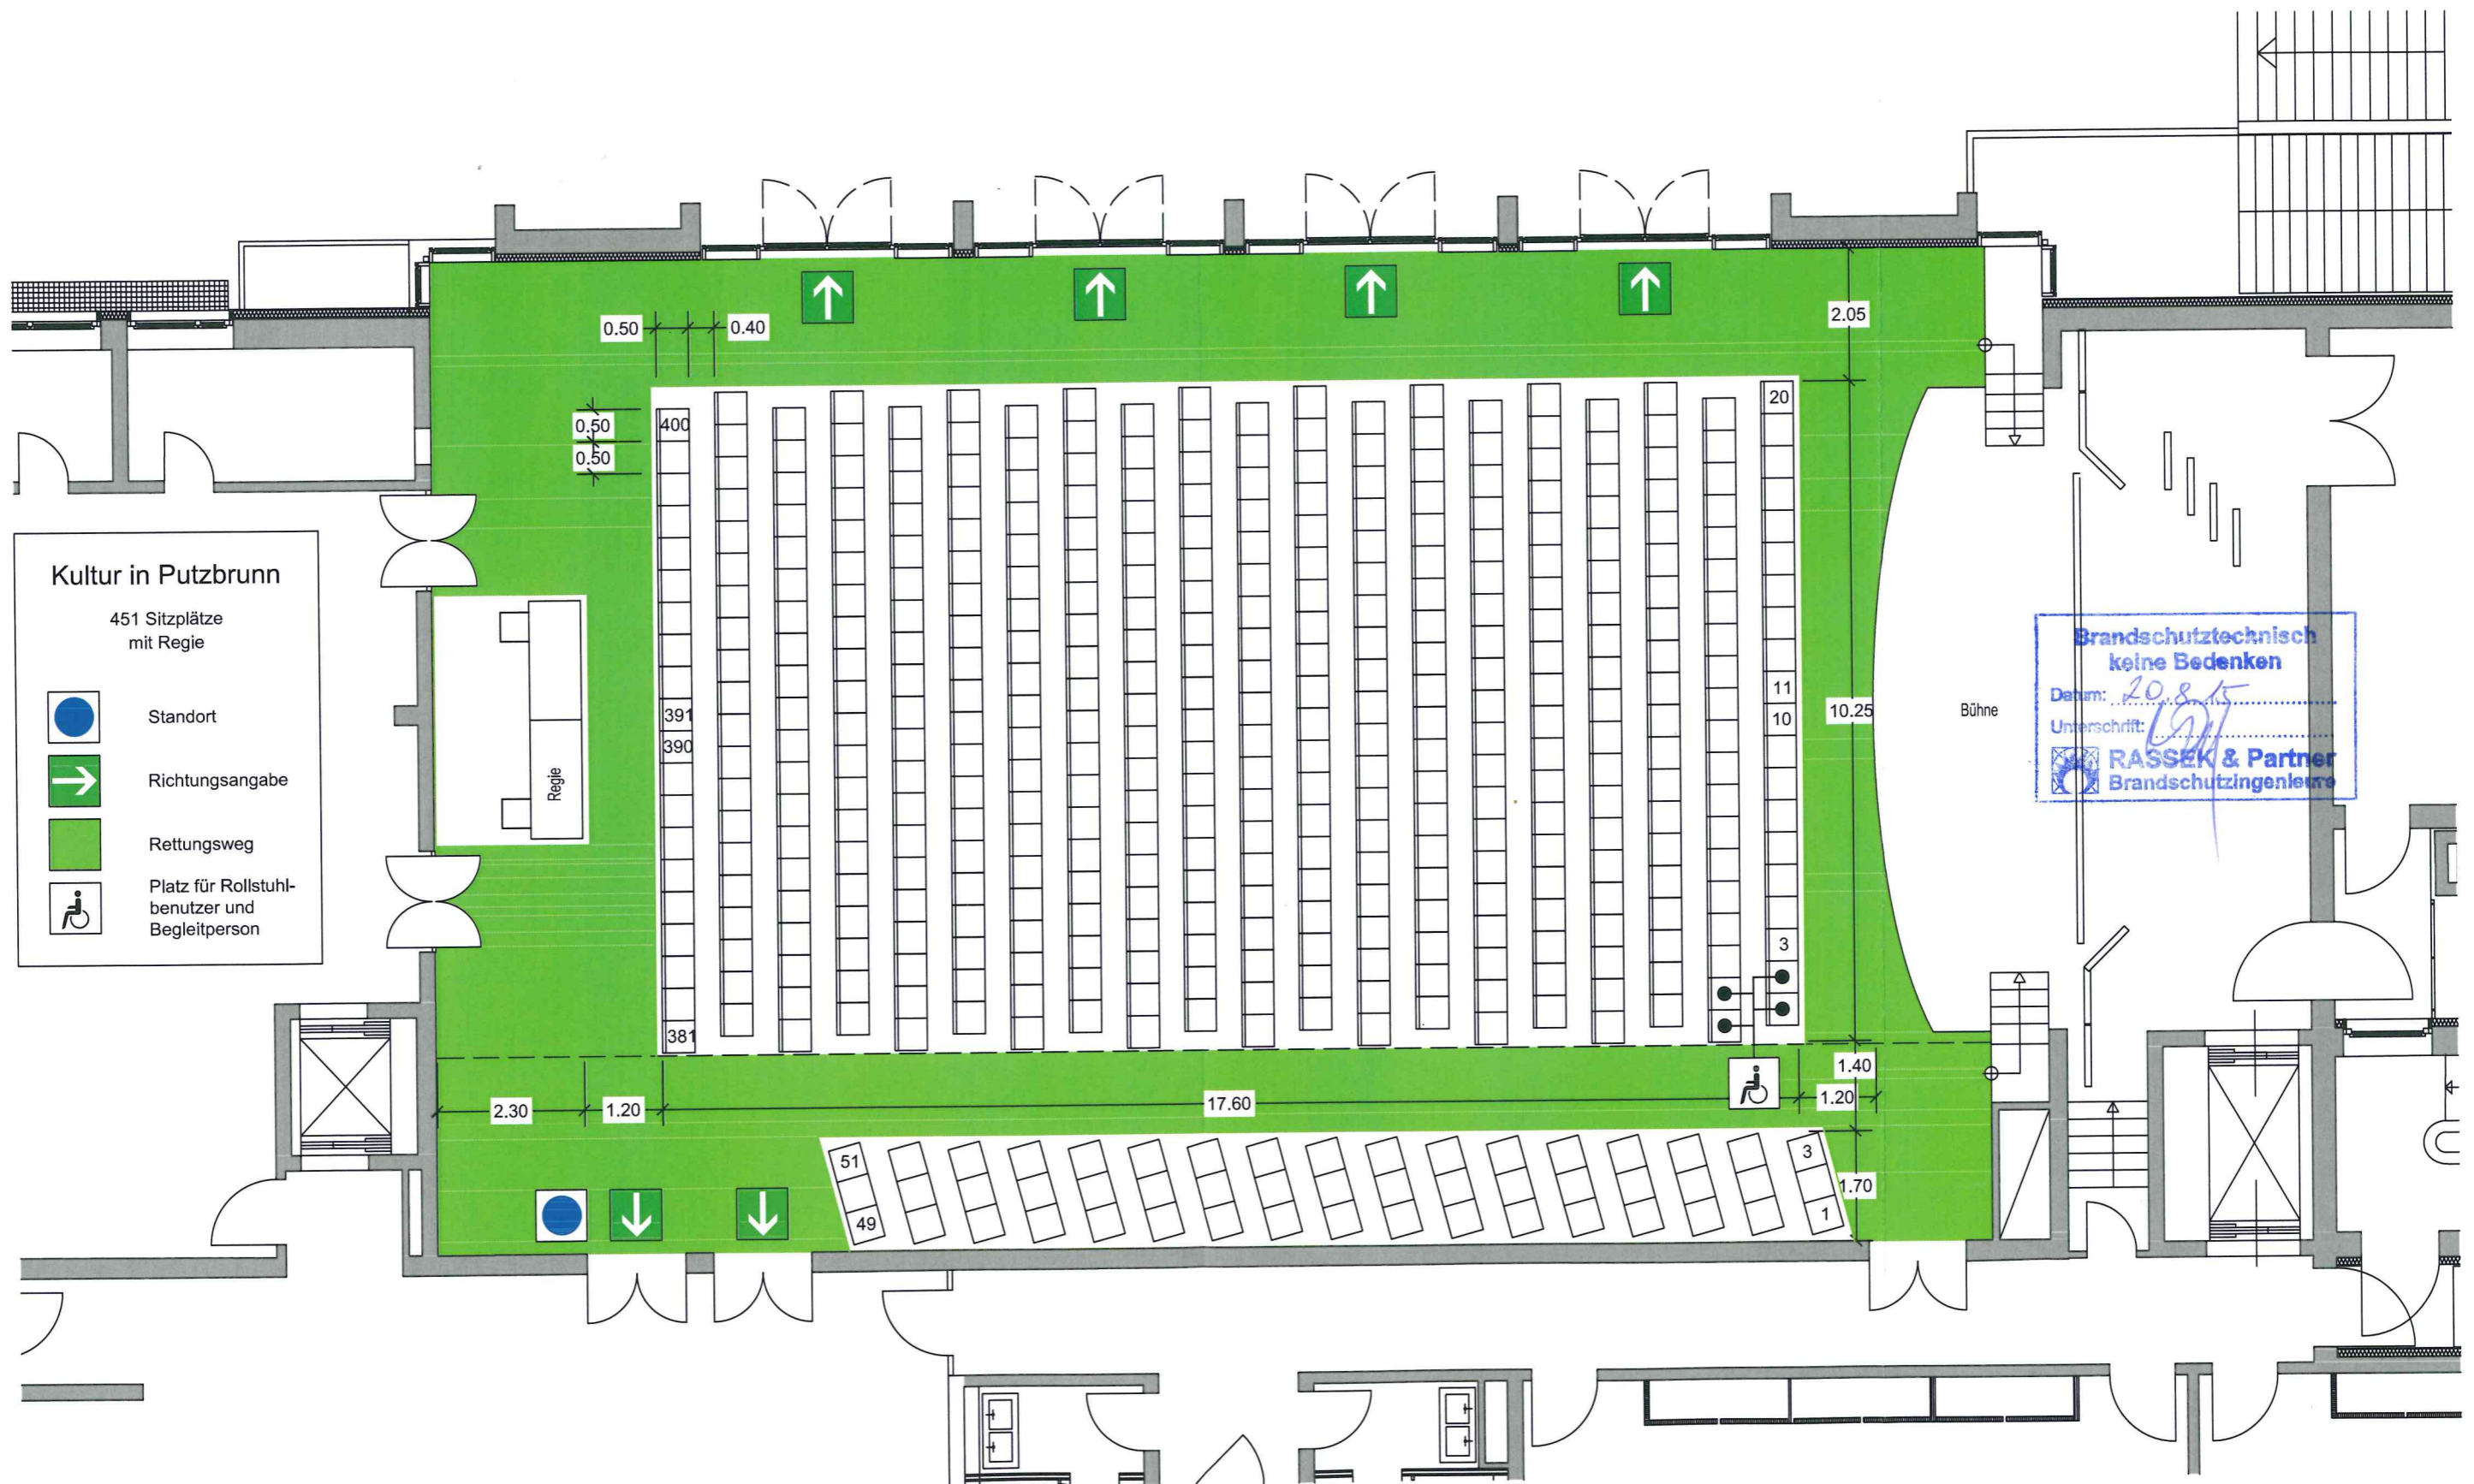

Fink & Vogl

Architekten und Diplomingenieure
Dr.-Wintrich-Straße 8
85560 Ebersberg
Tel. 08092 / 21916


Stand 02.07.2015

Bürgerhaus Putzbrunn

Erdgeschoss M = 1 : 100

BESTUHLUNGSPLAN

Eingang
13. Aug. 2015
RASSEK & Partner
Brandschutzingenieure

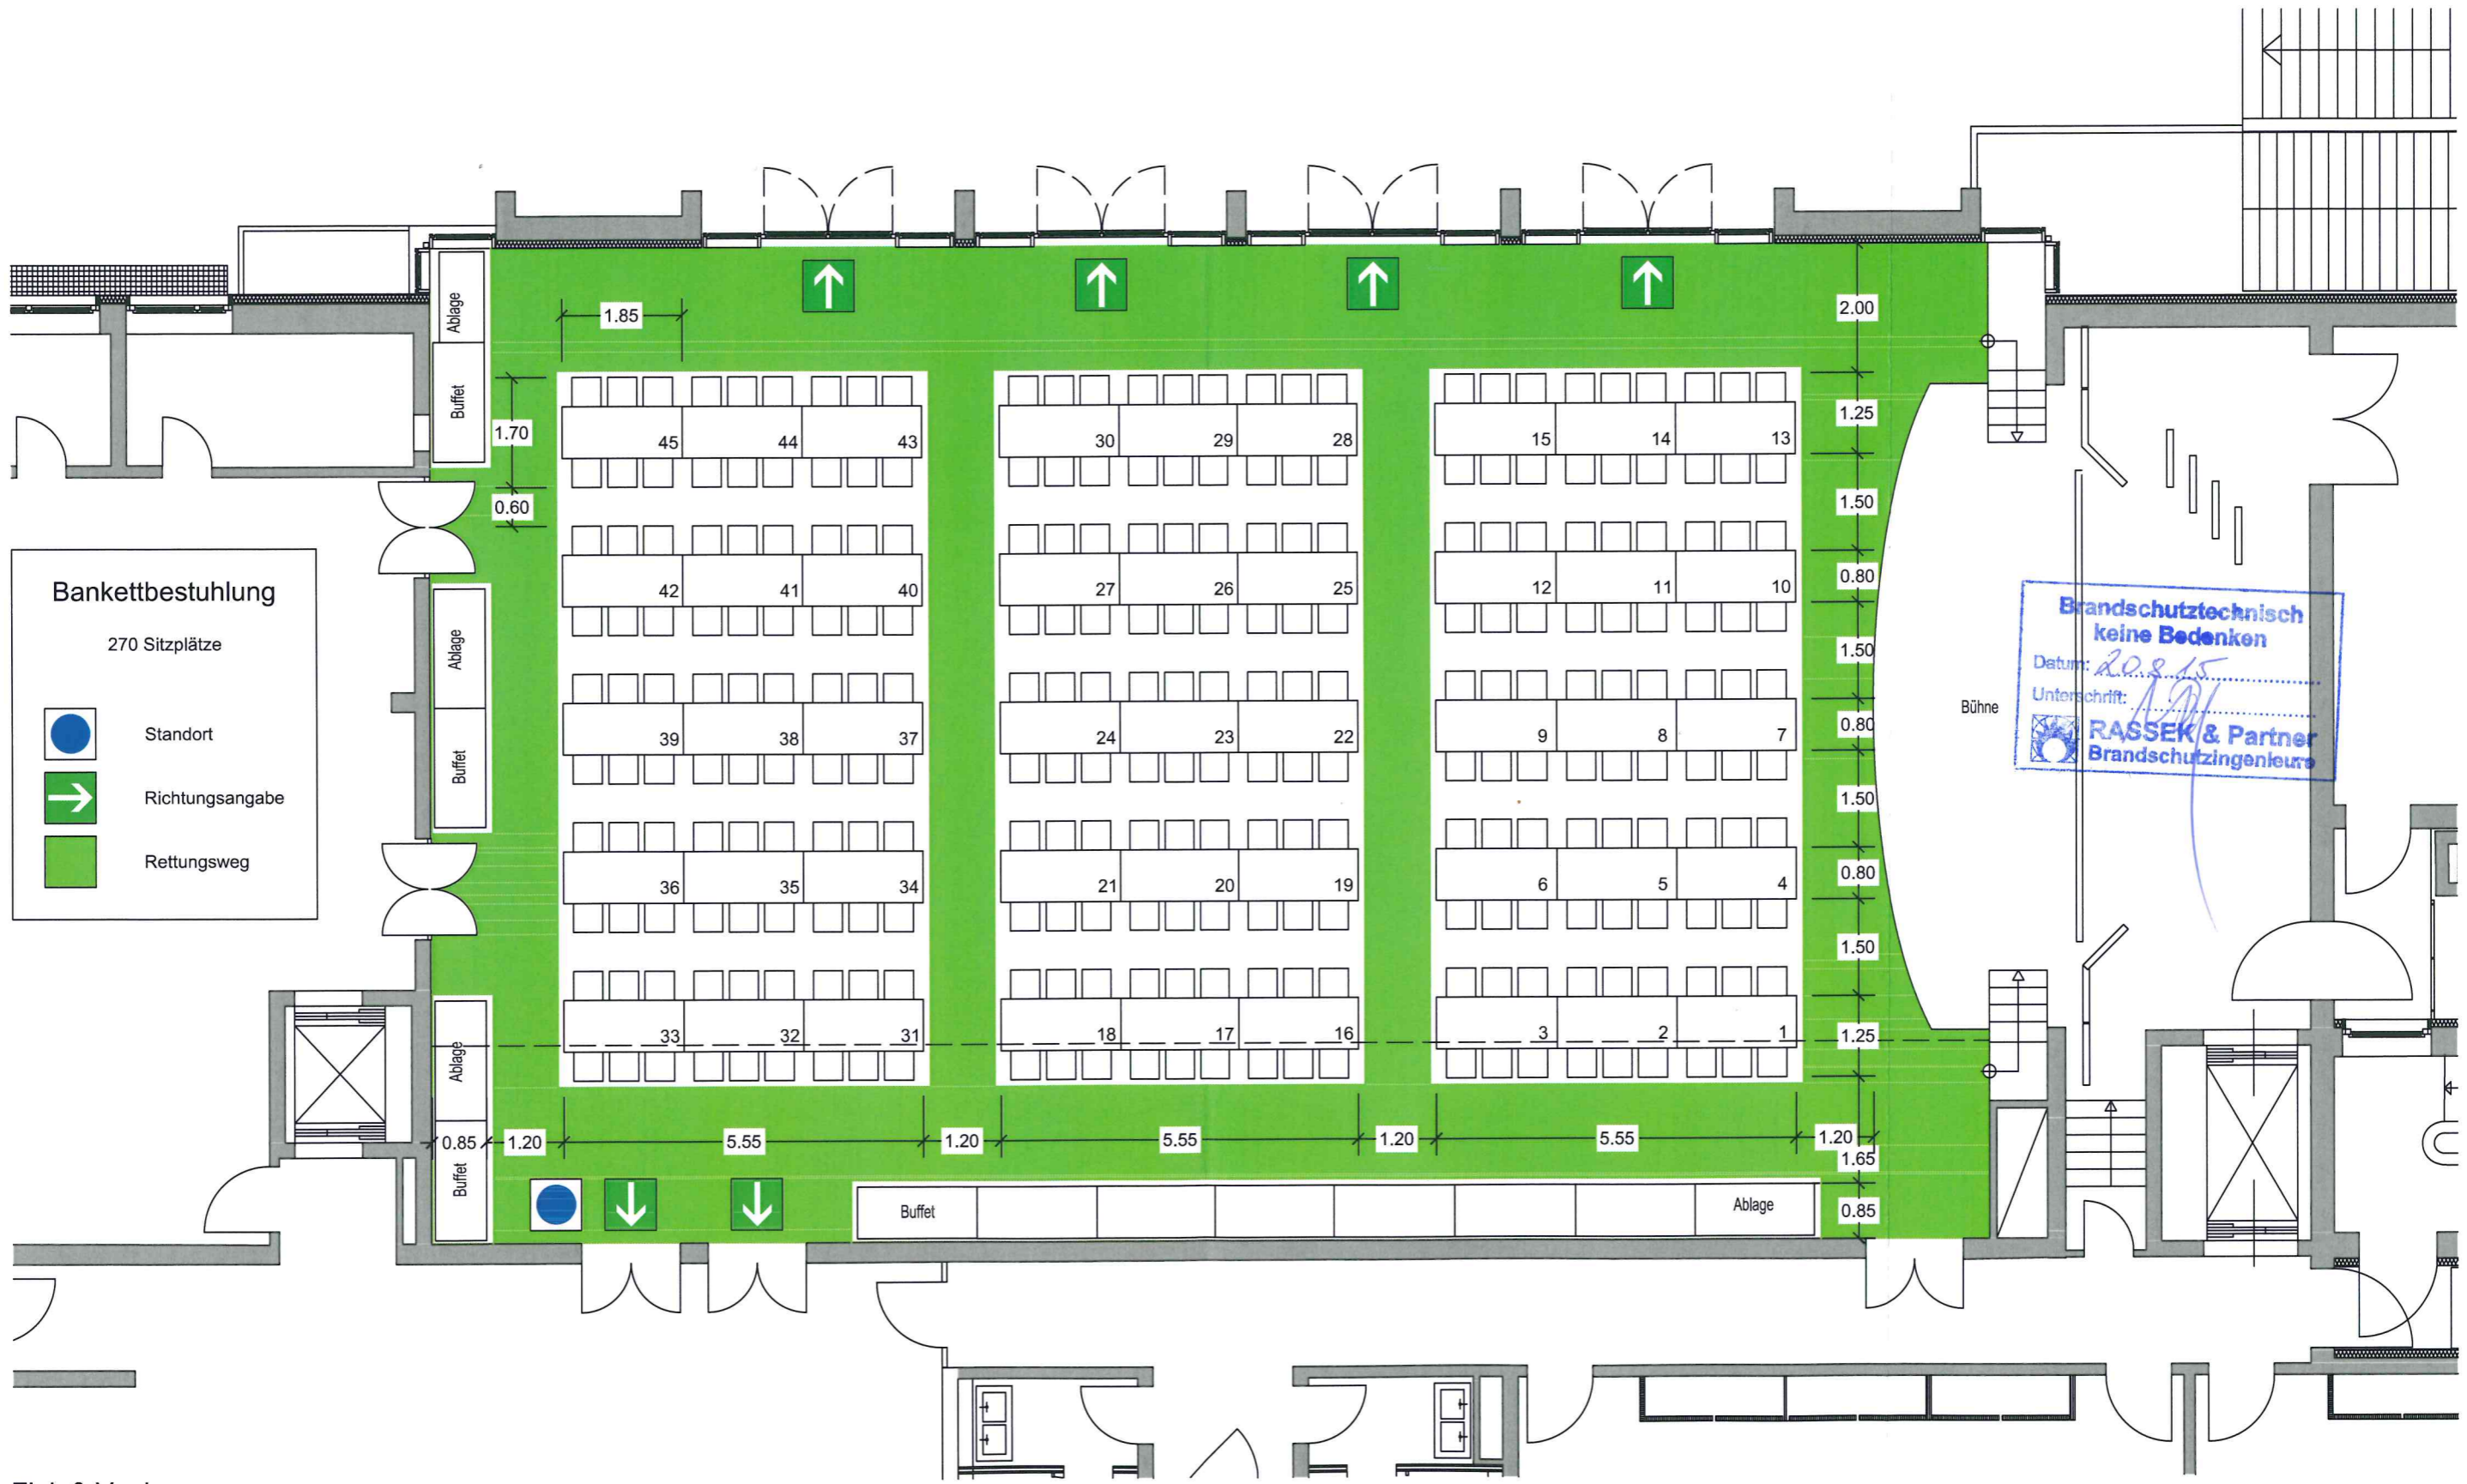

Bankettbestuhlung
270 Sitzplätze

- Standort
- Richtungsangabe
- Rettungsweg

**Brandschutztechnisch
keine Bedenken**
Datum: 20.8.15
Unterschrift: [Signature]
RASSEK & Partner
Brandschutzingenieure

Fink & Vogl
Architekten und Diplomingenieure
Dr.-Wintrich-Straße 8
85560 Ebersberg
Tel. 08092 / 21916


Stand 02.07.2015

Bürgerhaus Putzbrunn

Erdgeschoss M = 1 : 100

BESTUHLUNGSPLAN

Eingang
13. Aug. 2015
RASSEK & Partner
Brandschutzingenieure

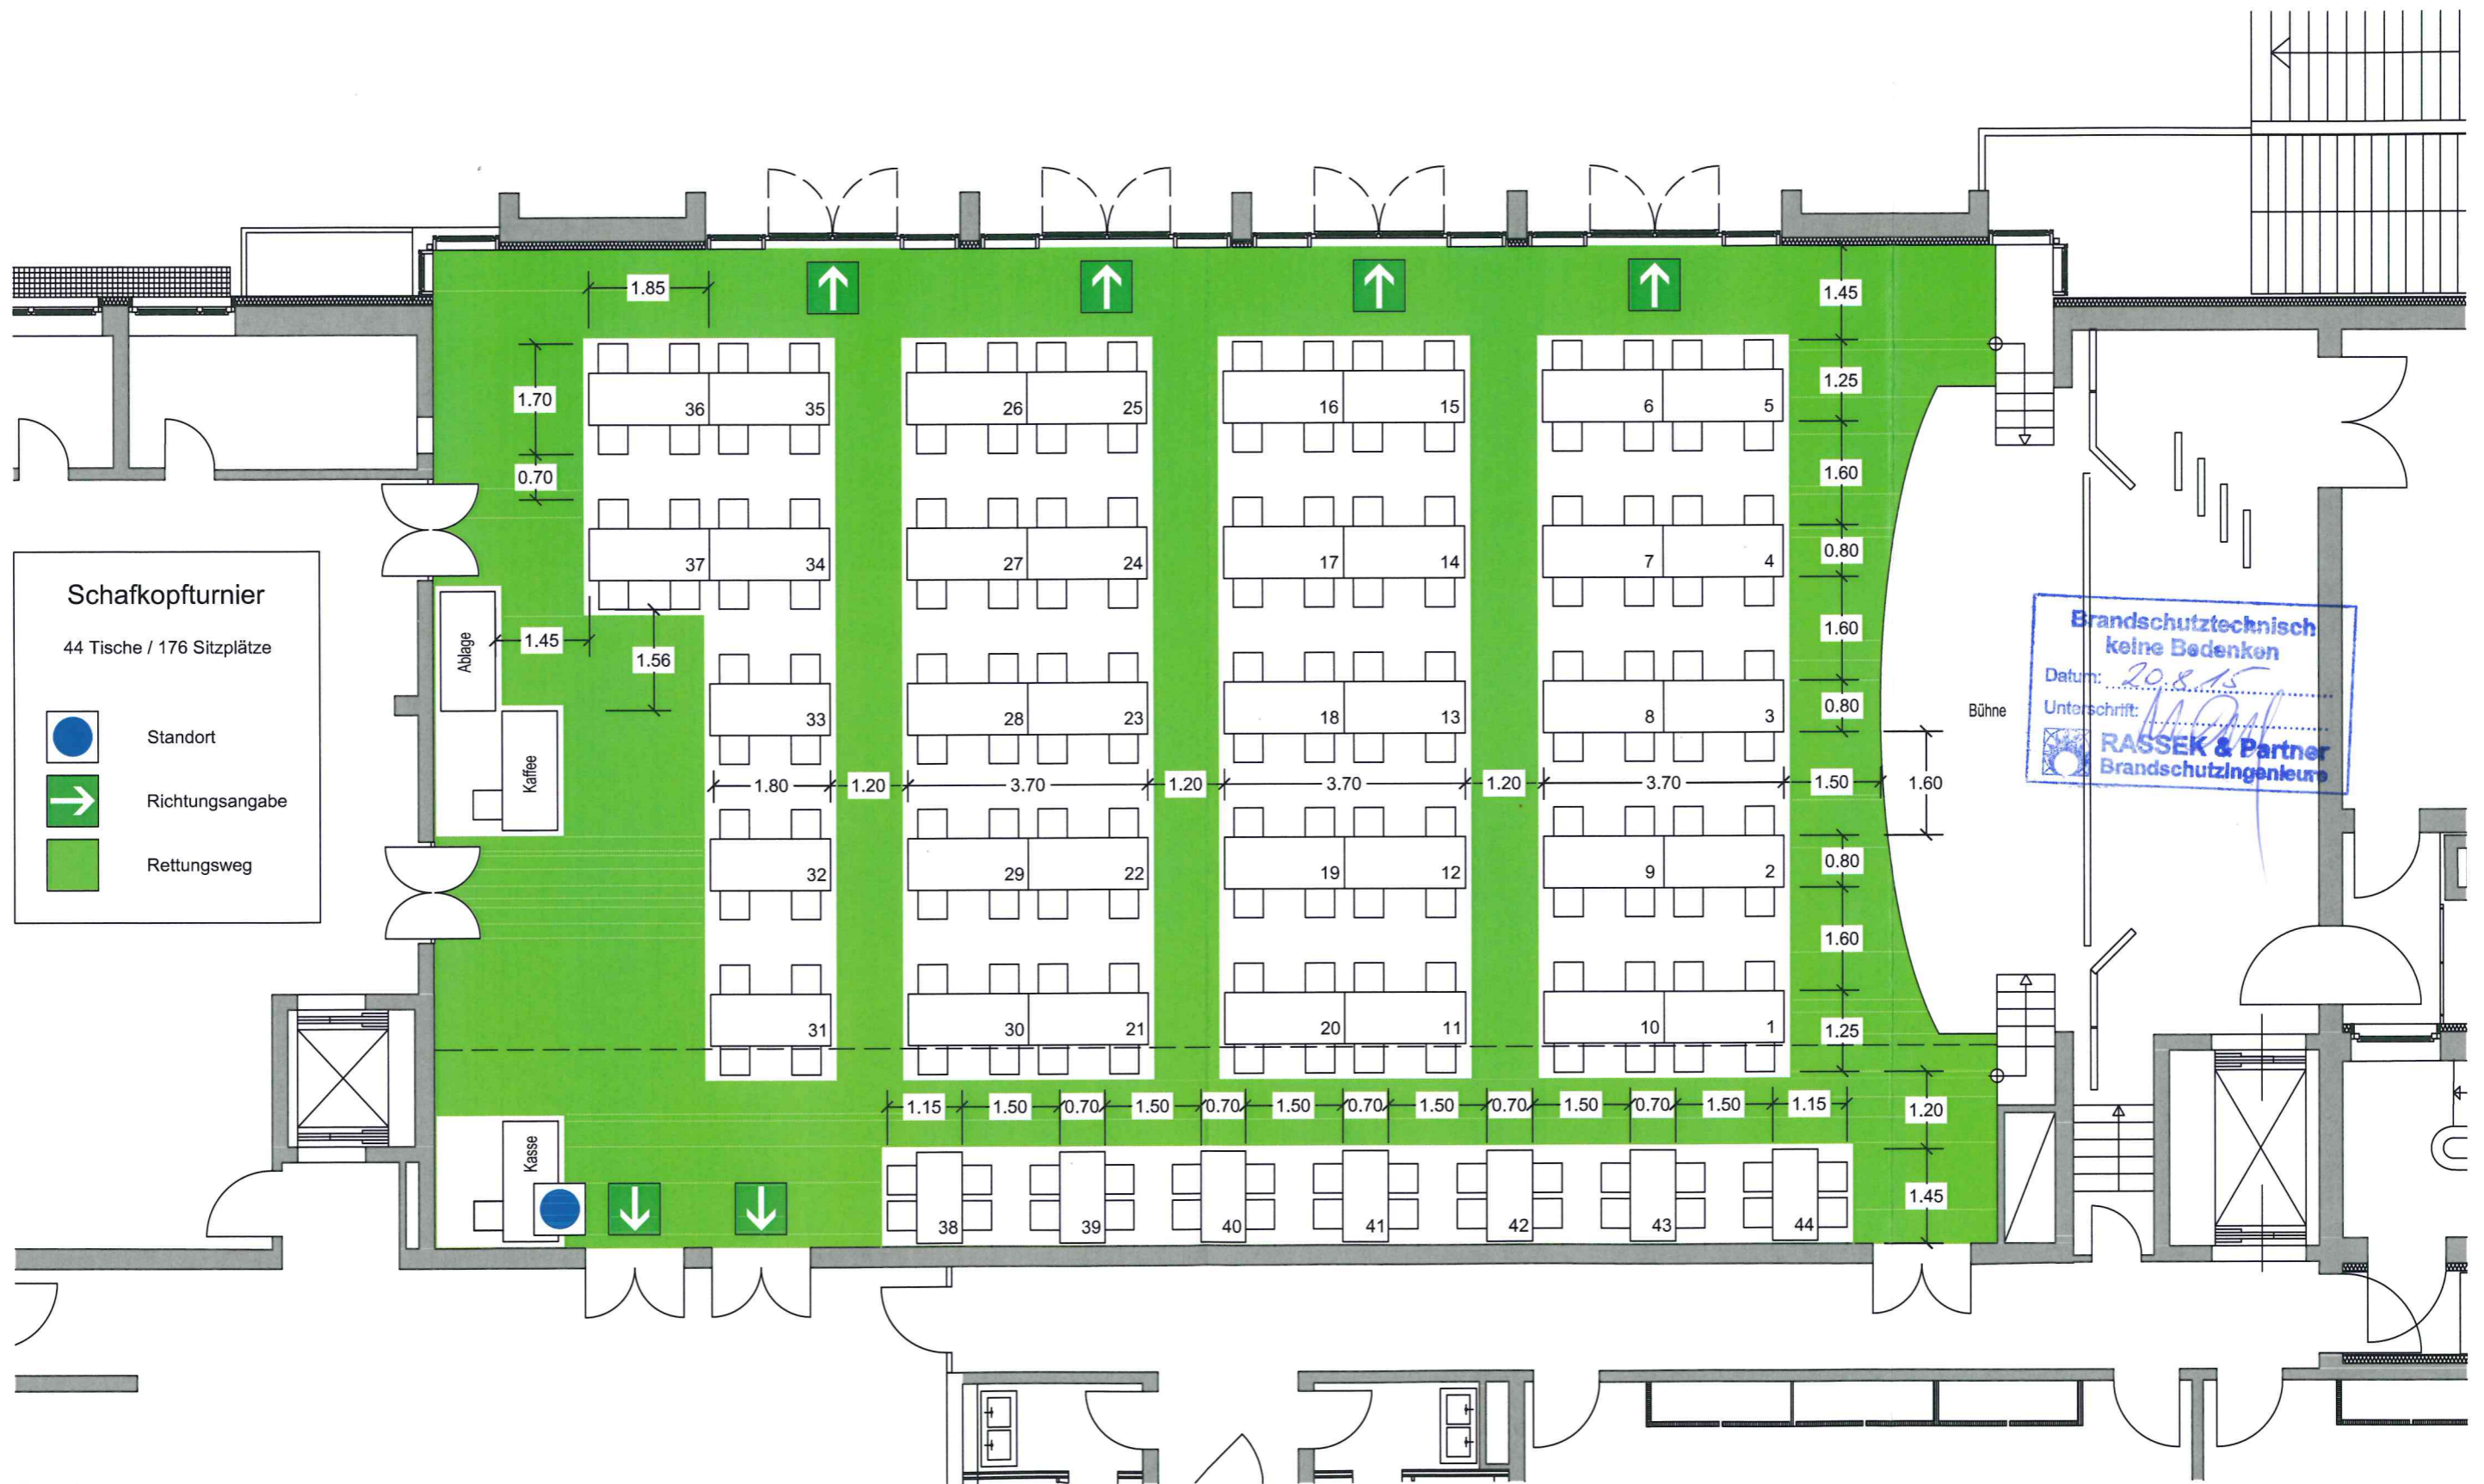

Schafkopfturnier
44 Tische / 176 Sitzplätze

- Standort
- Richtungsangabe
- Rettungsweg

Brandschutztechnisch
keine Bedenken
Datum: 20.8.15
Unterschrift: [Signature]
RASSEK & Partner
Brandschutzingenieure

Fink & Vogl
Architekten und Diplomingenieure
Dr.-Wintrich-Straße 8
85560 Ebersberg
Tel. 08092 / 21916


Stand 02.07.2015

Bürgerhaus Putzbrunn

Erdgeschoss M = 1 : 100

BESTUHLUNGSPLAN

Eingang
13. Aug. 2015
RASSEK & Partner
Brandschutzingenieure

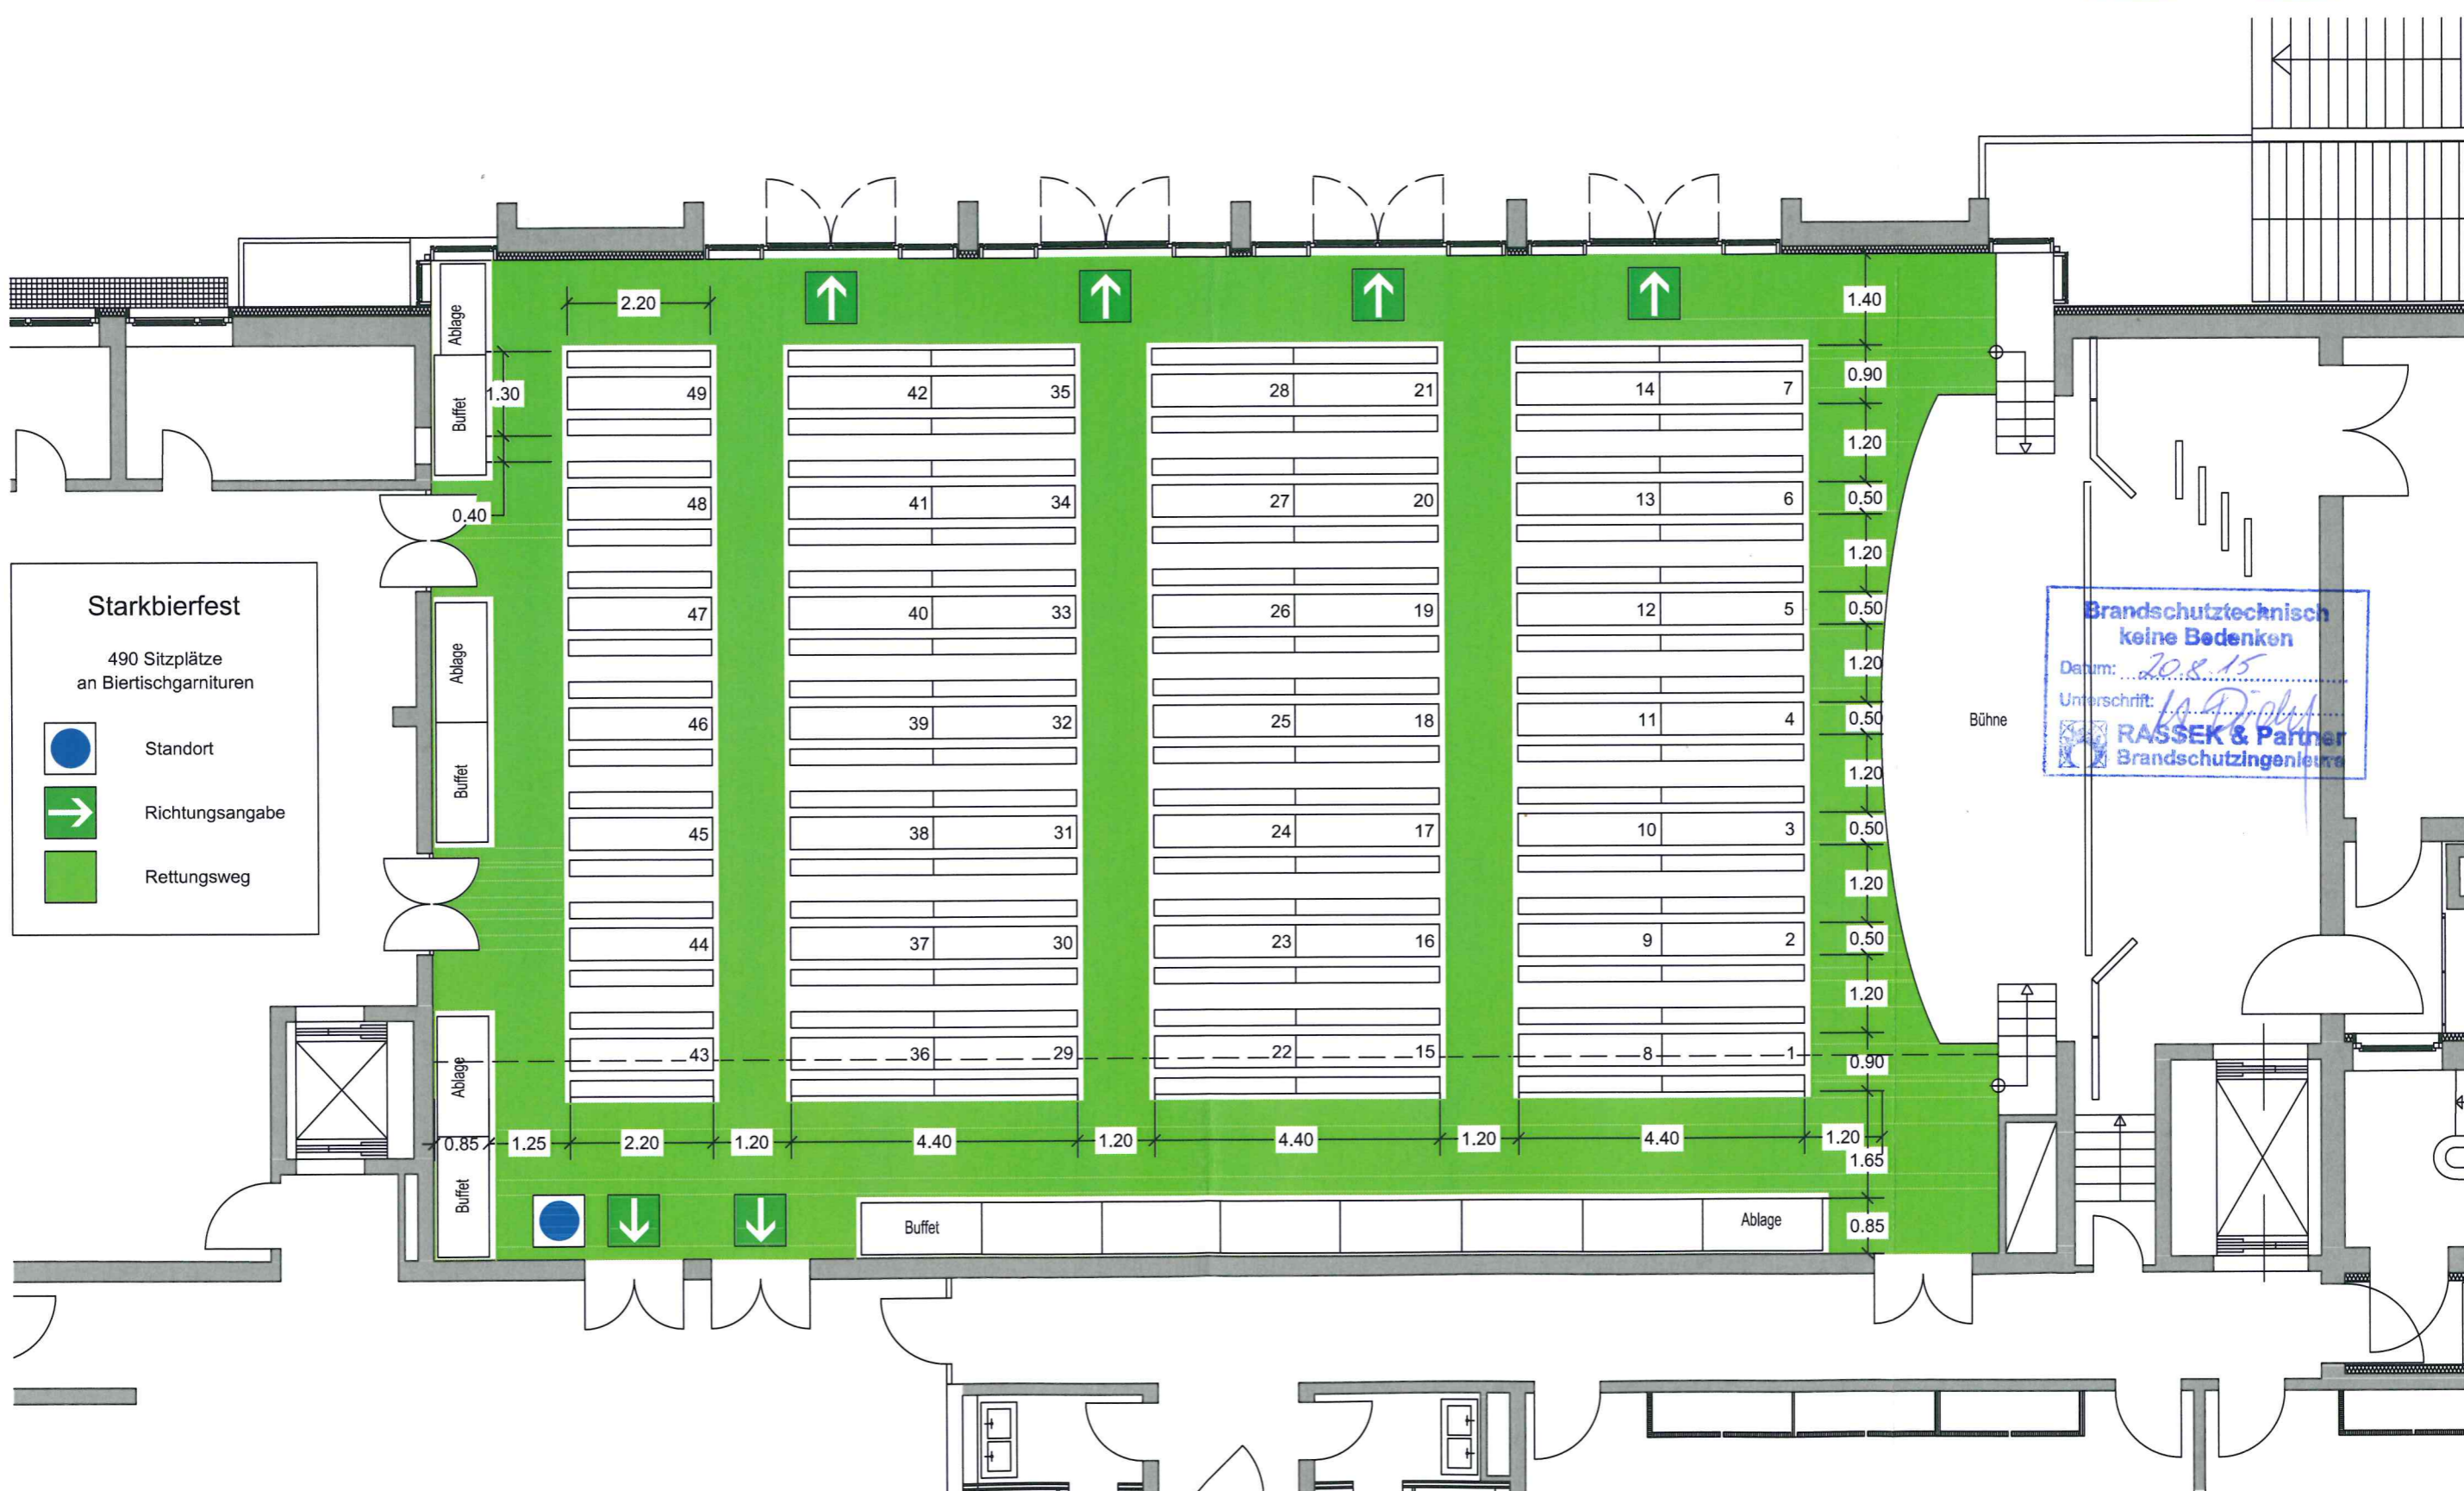

Starkbierfest
490 Sitzplätze
an Biertischgarnituren

● Standort
→ Richtungsangabe
■ Rettungsweg

Brandschutztechnisch
keine Bedenken
Datum: 20.8.15
Unterschrift: I. P. P.
RASSEK & Partner
Brandschutzingenieure

Fink & Vogl
Architekten und Diplomingenieure
Dr.-Wintrich-Straße 8
85560 Ebersberg
Tel. 08092 / 21916

Stand 02.07.2015

Bürgerhaus Putzbrunn


Erdgeschoss M = 1 : 100

BESTUHLUNGSPLAN

Eingang

13. Aug. 2015

RASSEK & Partner
Brandschutzingenieure

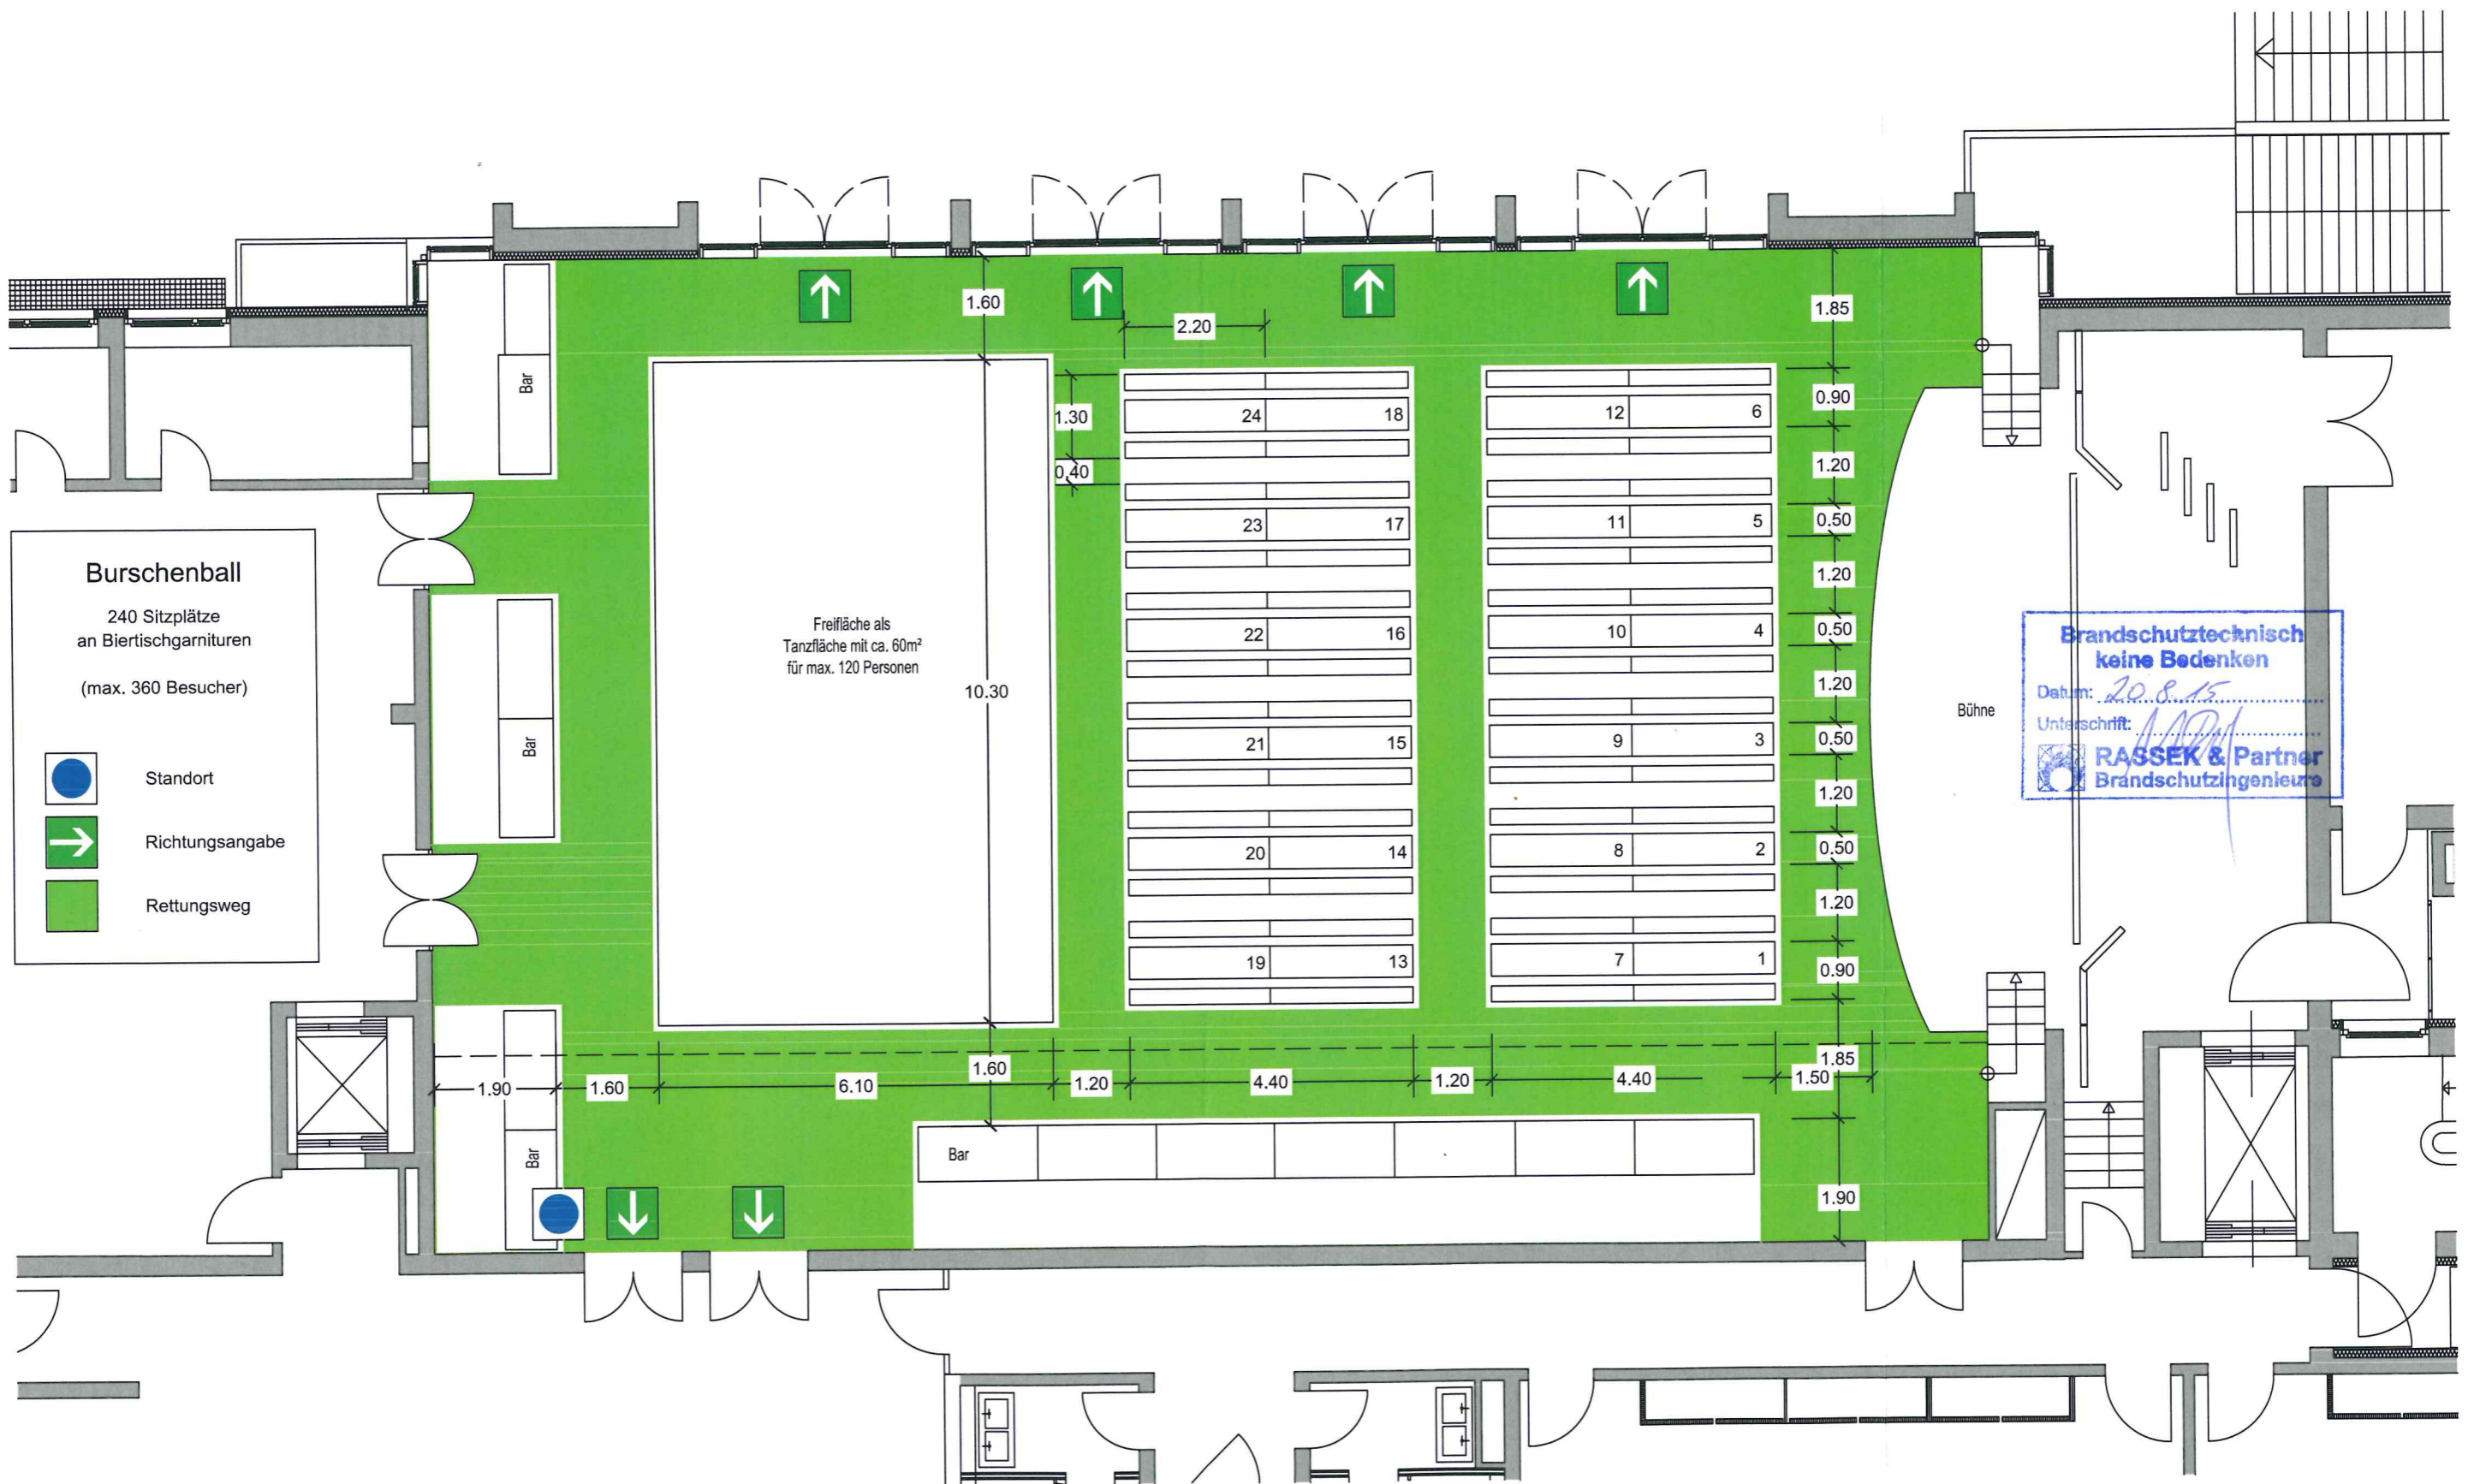

Brandschutztechnisch keine Bedenken
 Datum: 20.8.15
 Unterschrift: *[Signature]*
 RASSEK & Partner
 Brandschutzingenieure

Burschenball
 240 Sitzplätze
 an Bierischgarnituren
 (max. 360 Besucher)

● Standort
 → Richtungsangabe
 ■ Rettungsweg

Fink & Vogl
 Architekten und Diplomingenieure
 Dr.-Wintrich-Straße 8
 85560 Ebersberg
 Tel. 08092 / 21916

Stand 02.07.2015

Bürgerhaus Putzbrunn

Erdgeschoss M = 1 : 100

BESTUHLUNGSPLAN

Eingang
13. Aug. 2015
RASSEK & Partner
Brandschützingenieure



Burschenball
240 Sitzplätze
an Biertischgarnituren
(max. 400 Besucher)

- Standort
- Richtungsangabe
- Rettungsweg

**Brandschutztechnisch
keine Bedenken**
Datum: 20.8.15
Unterschrift: [Signature]
RASSEK & Partner
Brandschützingenieure

Fink & Vogl
Architekten und Diplomingenieure
Dr.-Wintrich-Straße 8
85560 Ebersberg
Tel. 08092 / 21916


Stand 02.07.2015

Bürgerhaus Putzbrunn

Erdgeschoss M = 1 : 100

BESTUHLUNGSPLAN

Eingang
13. Aug. 2015
RASSEK & Partner
Brandschutzingenieure

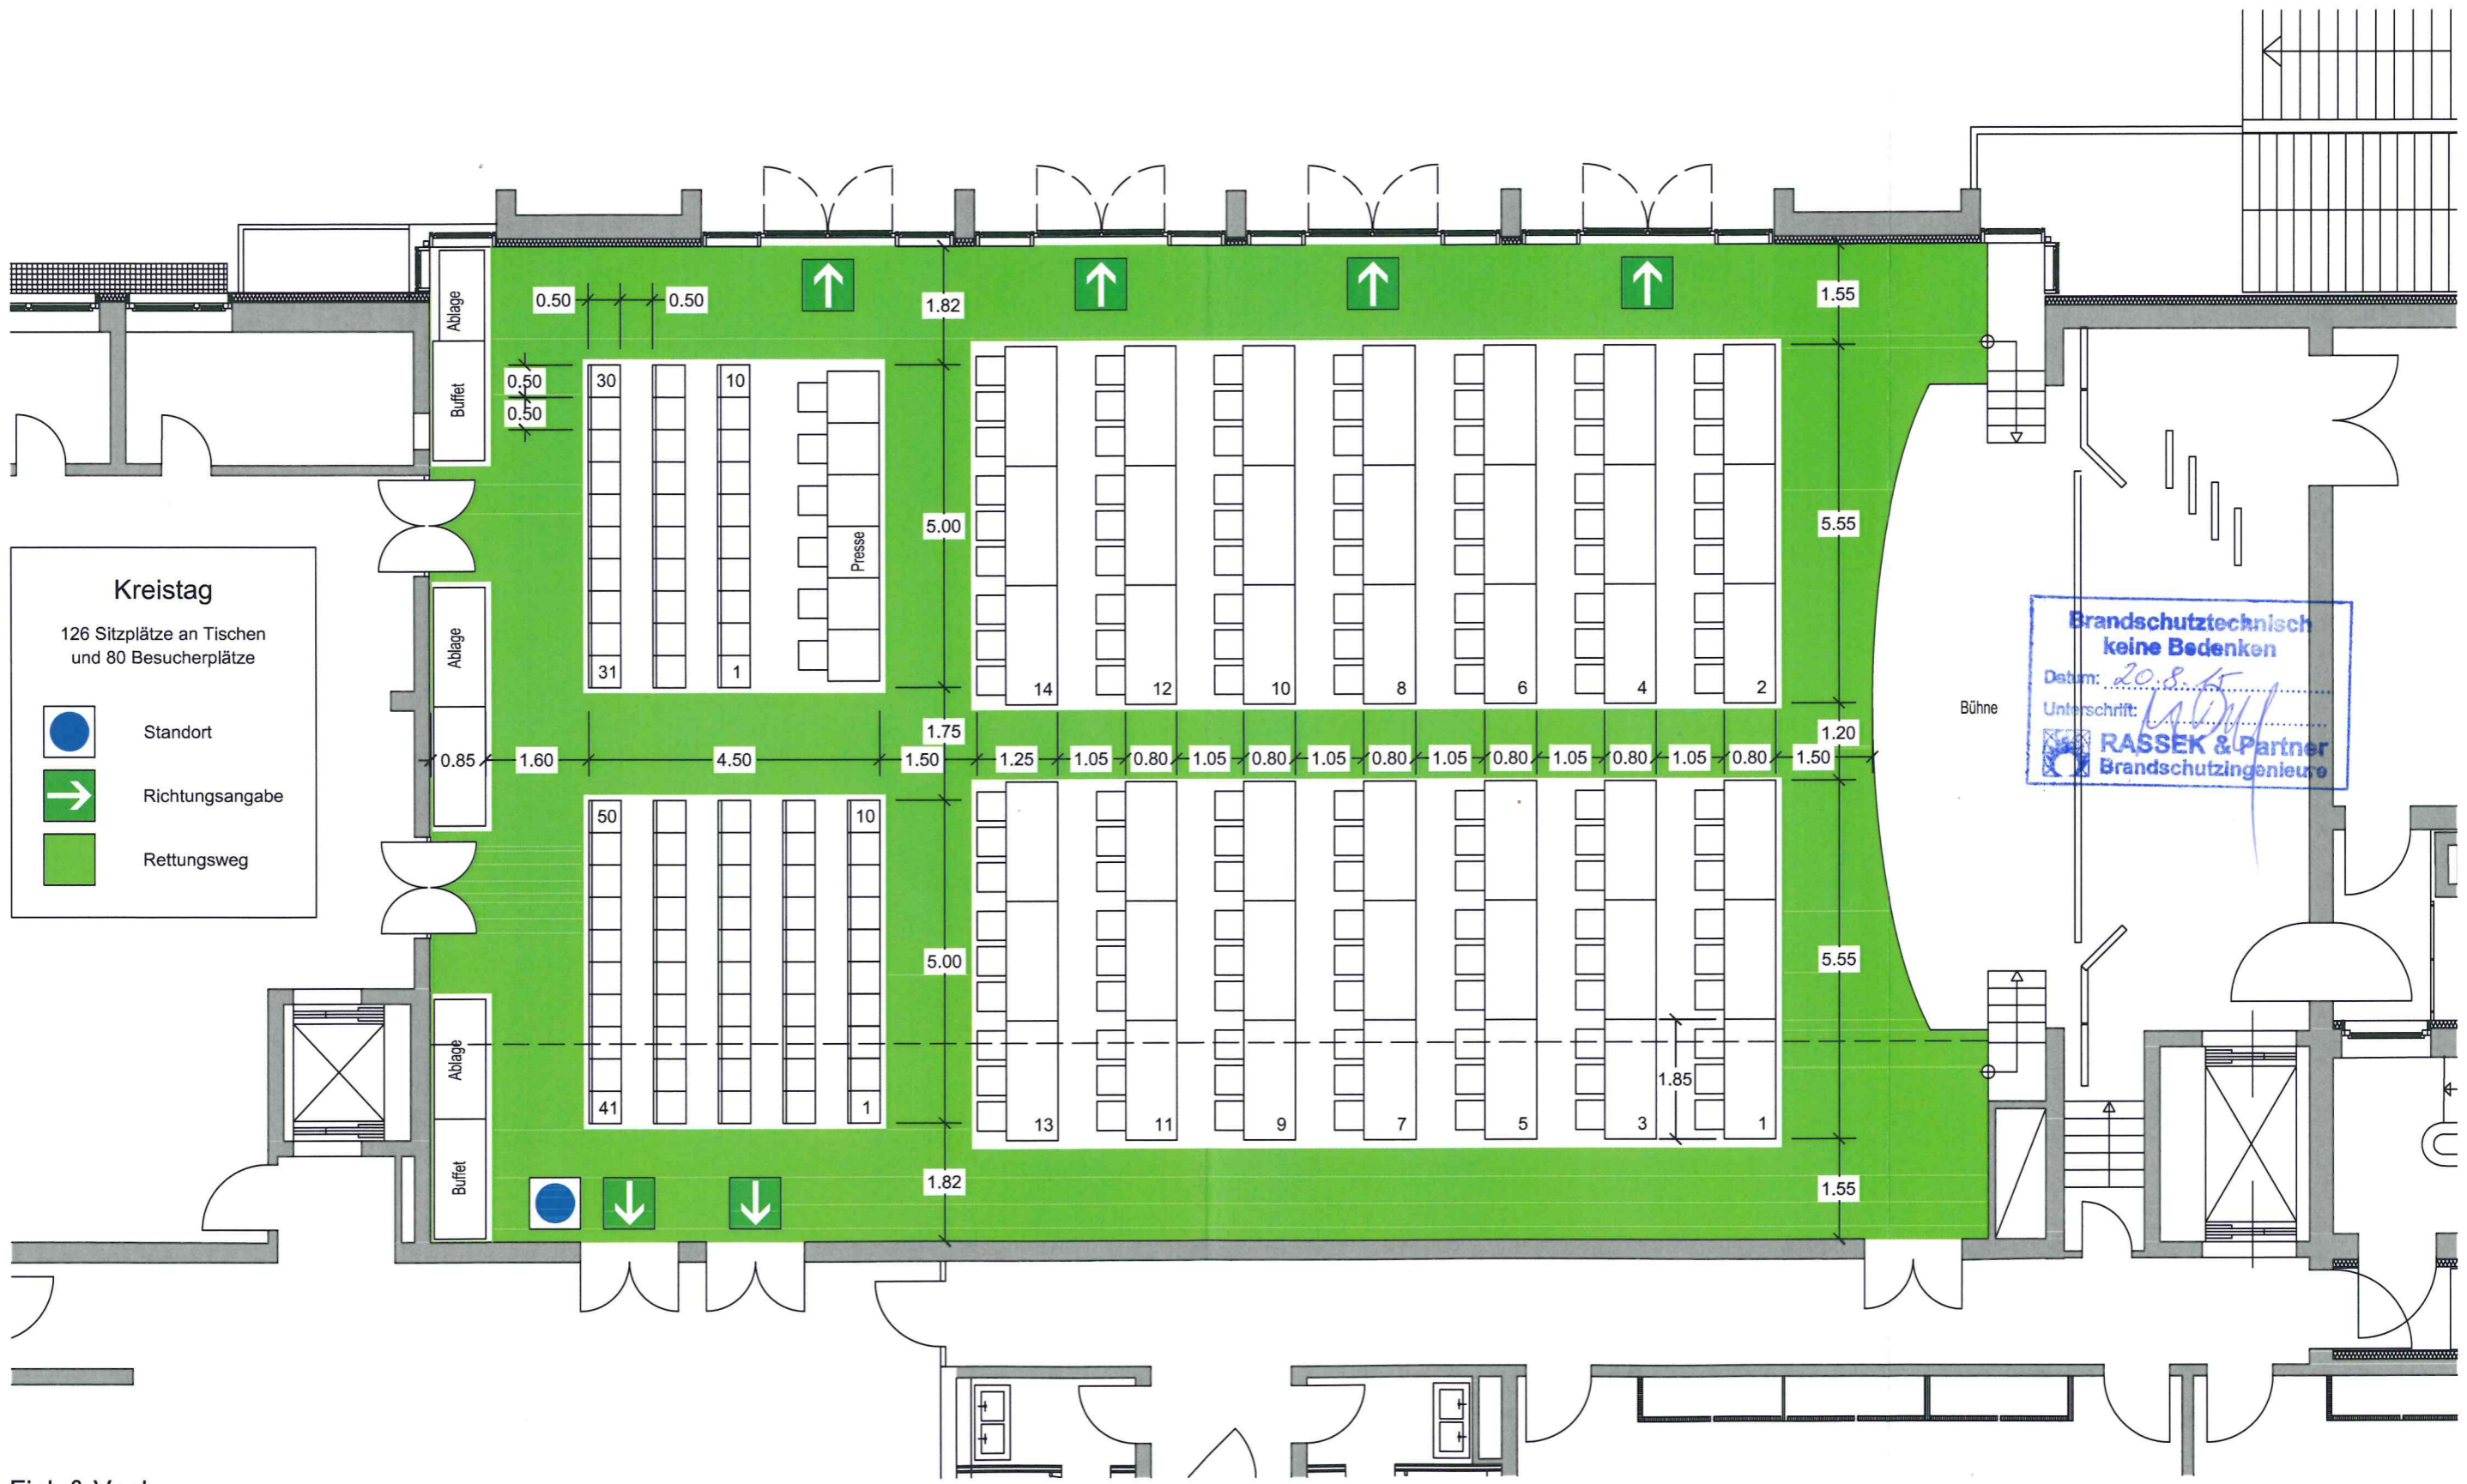

Kreistag
126 Sitzplätze an Tischen
und 80 Besucherplätze

● Standort
→ Richtungsangabe
■ Rettungsweg

Brandschutztechnisch
keine Bedenken
Datum: 20.8.15
Unterschrift: [Signature]
RASSEK & Partner
Brandschutzingenieure

Fink & Vogl
Architekten und Diplomingenieure
Dr.-Wintrich-Straße 8
85560 Ebersberg
Tel. 08092 / 21916

Stand 02.07.2015

Bürgerhaus Putzbrunn

Erdgeschoss M = 1 : 100

BESTUHLUNGSPLAN

Eingang
13. Aug. 2015
RASSEK & Partner
Brandschutzingenieure



Fink & Vogl
Architekten und Diplomingenieure
Dr.-Wintrich-Straße 8
85560 Ebersberg
Tel. 08092 / 21916

Stand 02.07.2015

Bürgerhaus Putzbrunn

Erdgeschoss M = 1 : 100

BESTUHLUNGSPLAN

Eingang
13. Aug. 2015
RASSEK & Partner
Brandschutzingenieure



Seminar
162 Sitzplätze

- Standort
- Richtungsangabe
- Rettungsweg

**Brandschutztechnisch
keine Bedenken**
Datum: 20.8.15
Unterschrift: *[Signature]*
RASSEK & Partner
Brandschutzingenieure

Fink & Vogl
Architekten und Diplomingenieure
Dr.-Wintrich-Straße 8
85560 Ebersberg
Tel. 08092 / 21916

Stand 02.07.2015

Bürgerhaus Putzbrunn


Erdgeschoss M = 1 : 100

BESTUHLUNGSPLAN

Eingang

26. Jan. 2022

RASSEK & PARTNER
Brandschutzingenieure

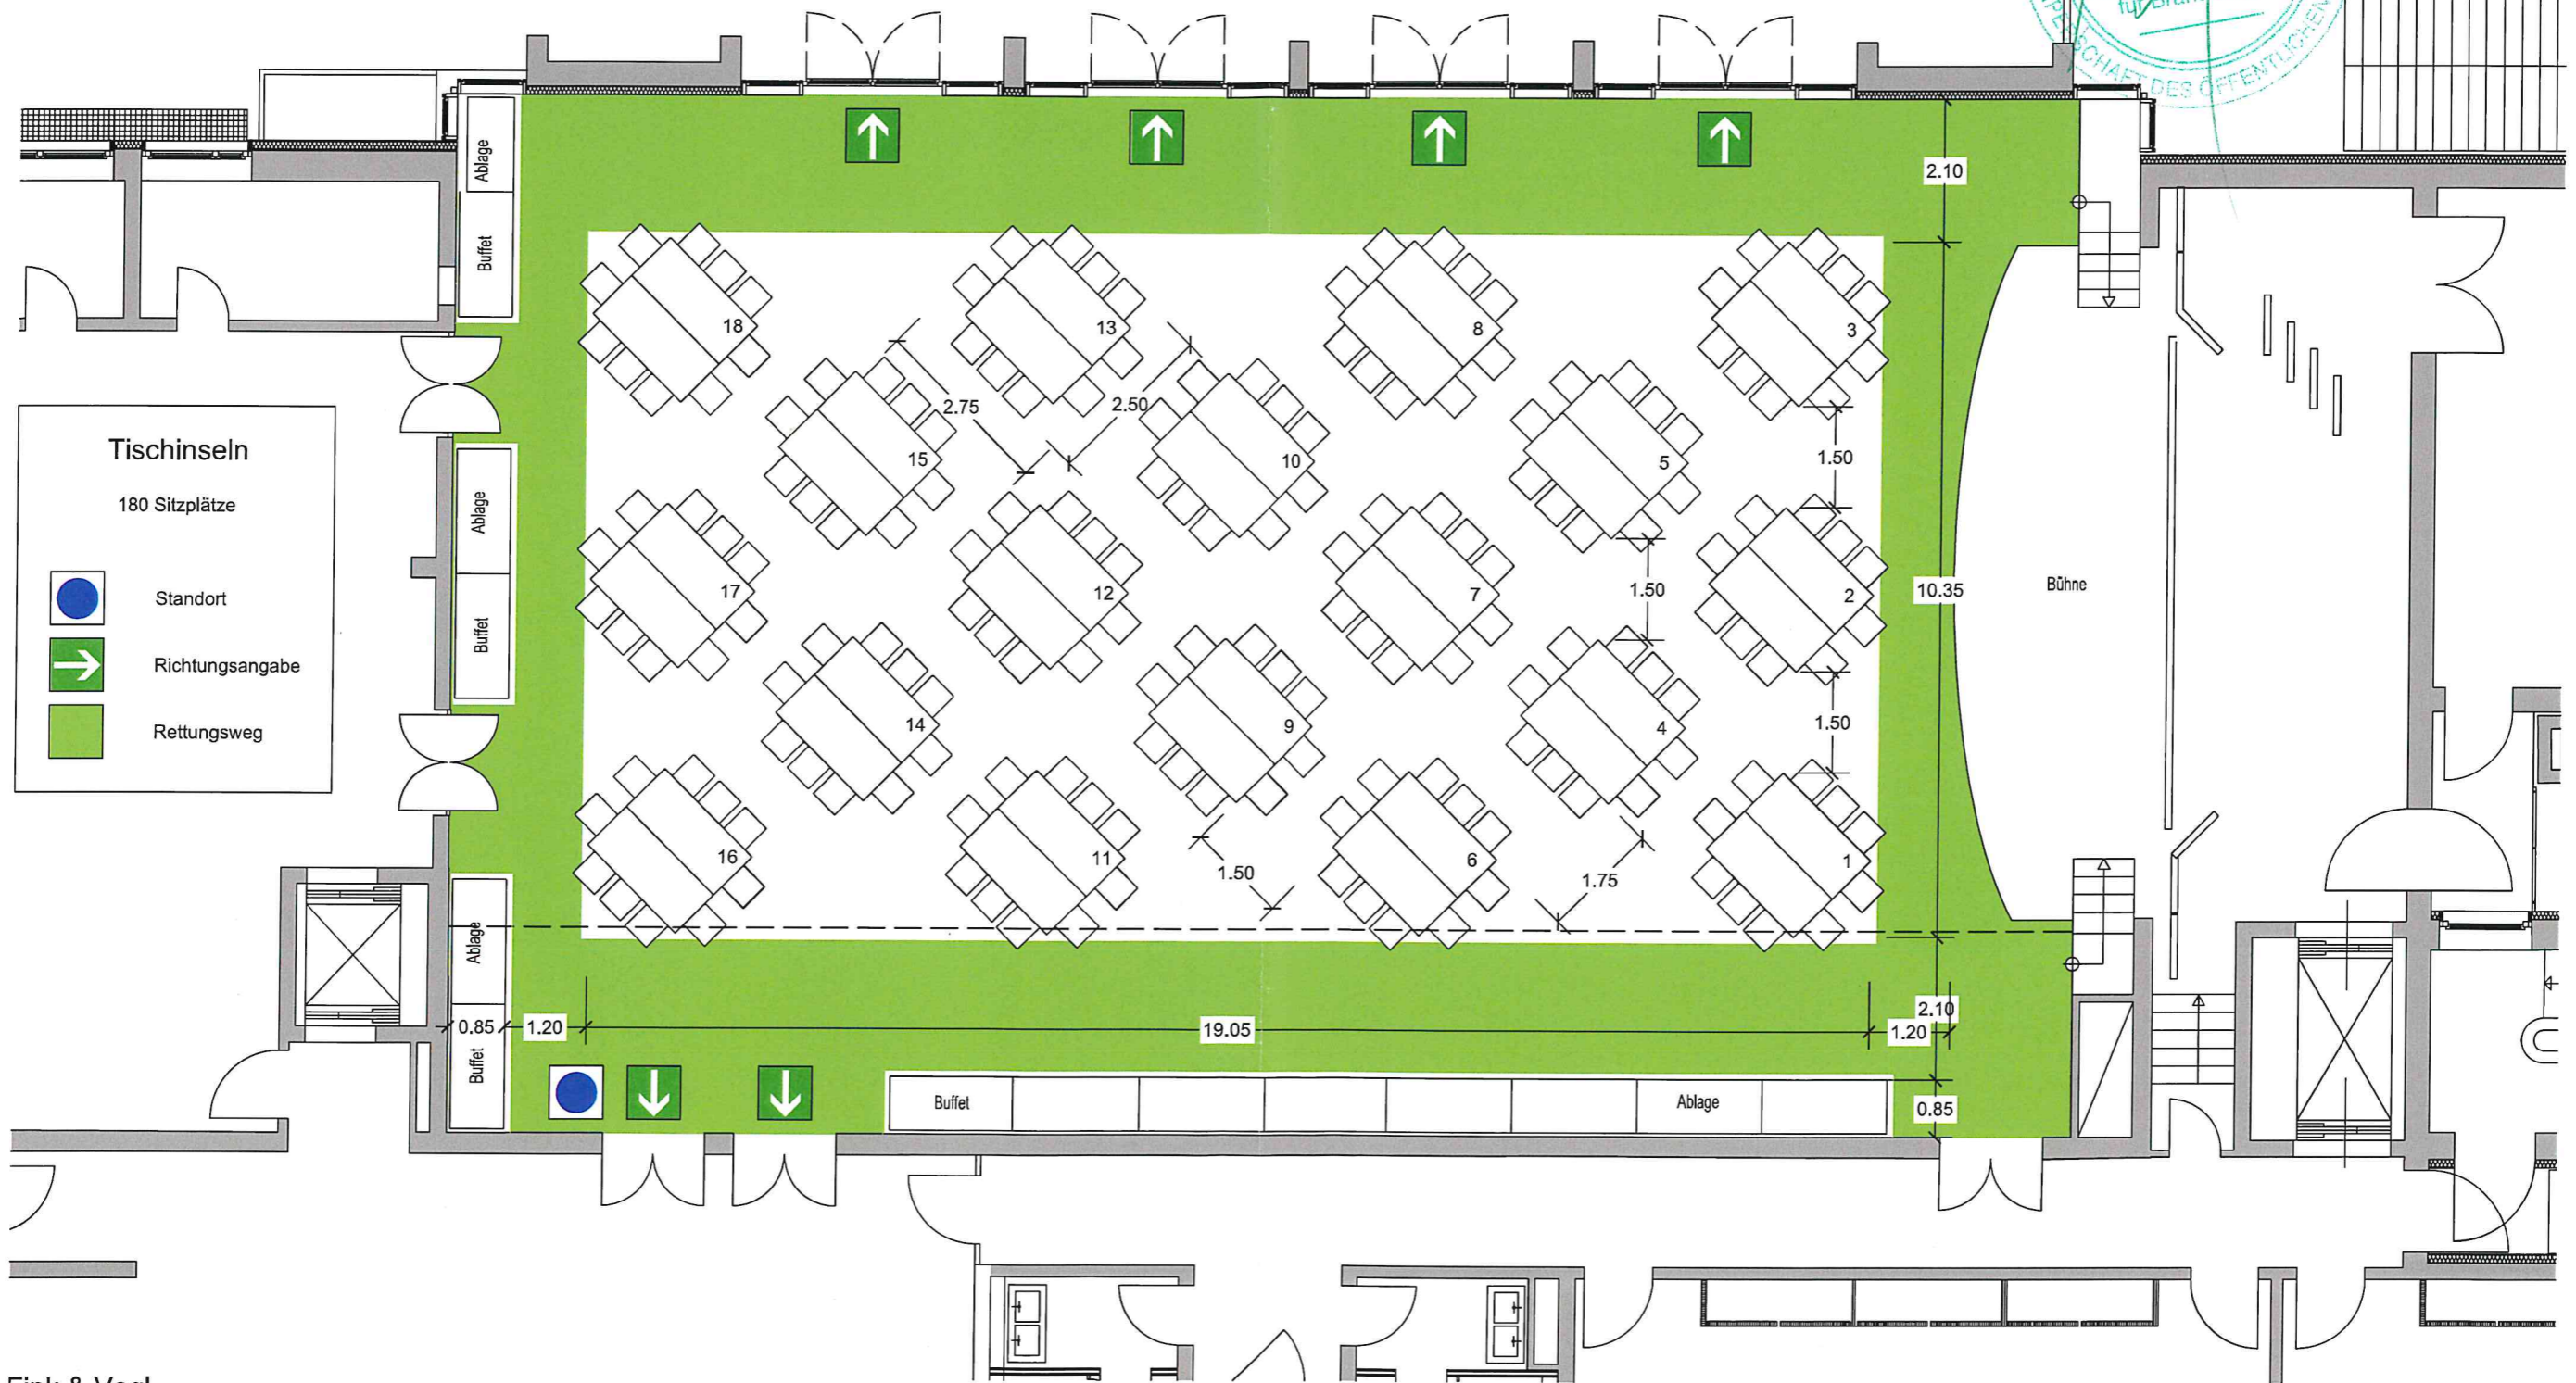

Fink & Vogl
Architekten und Diplomingenieure
Dr.-Wintrich-Straße 8
85560 Ebersberg
Tel. 08092 / 21916


Stand 05.02.2018

Bürgerhaus Putzbrunn

Erdgeschoss M = 1 : 100

BESTUHLUNGSPLAN

Eingang
13. Aug. 2015
RASSEK & Partner
Brandschutz-Ingenieure

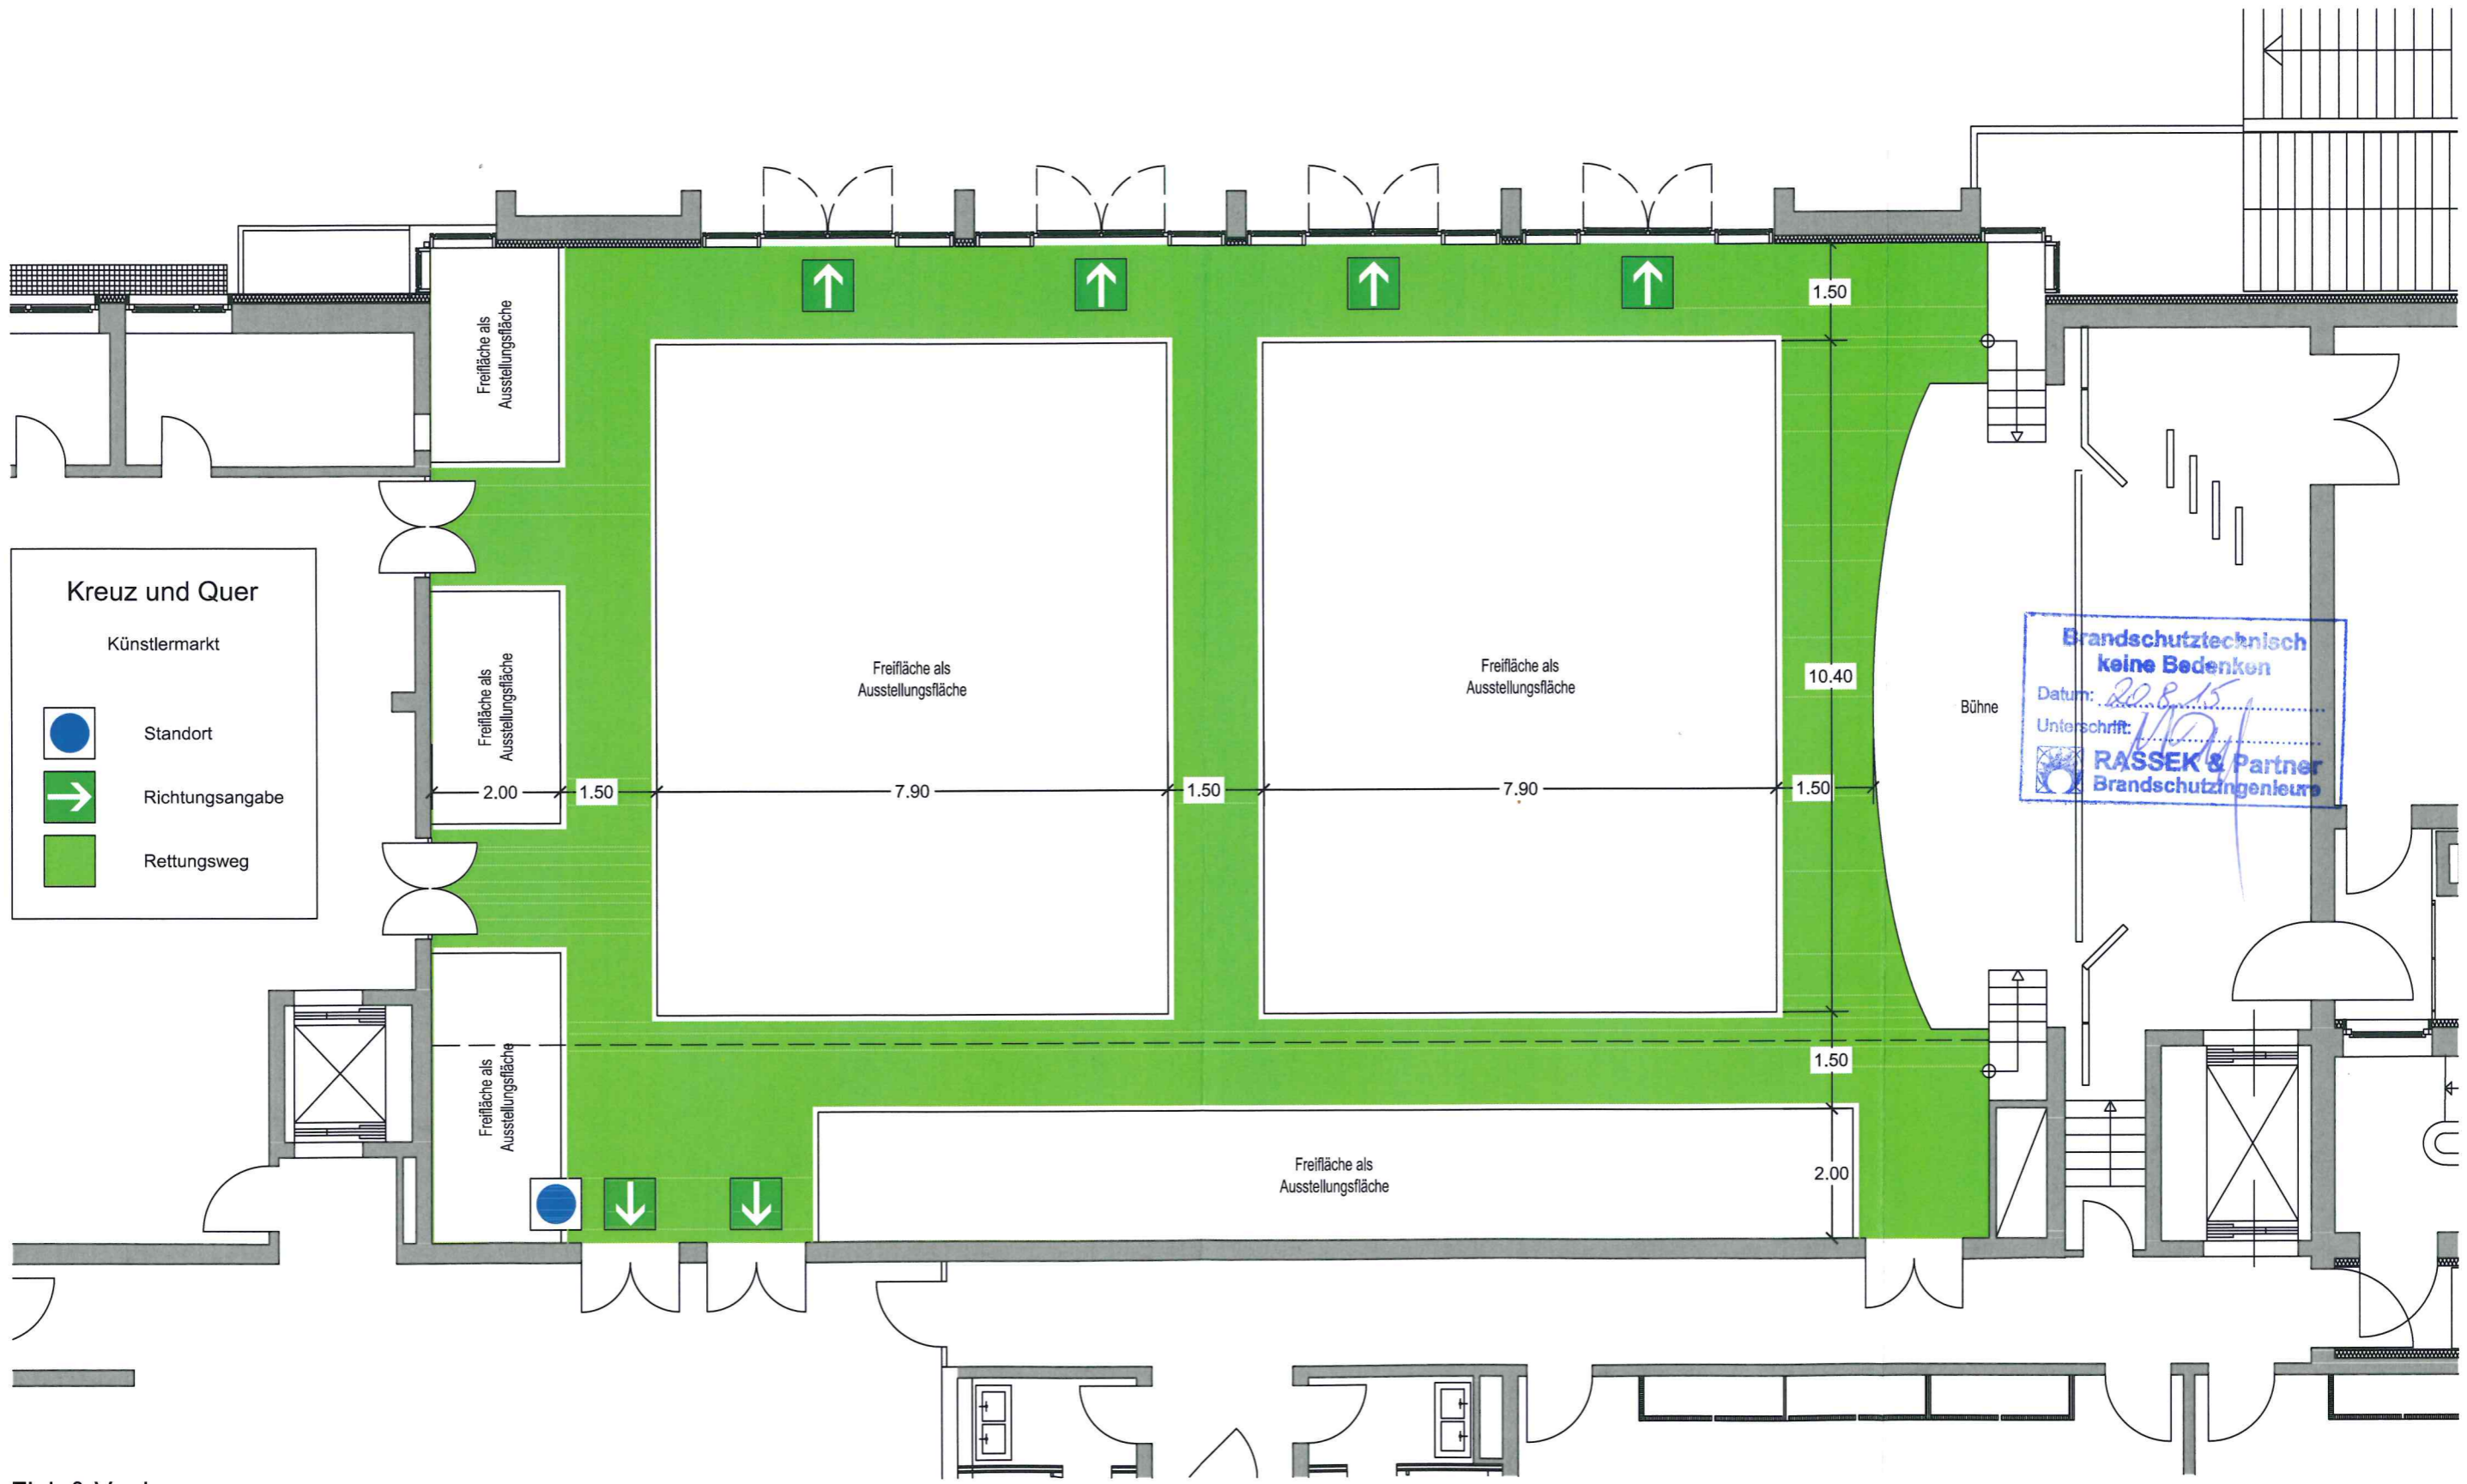

Kreuz und Quer
Künstlermarkt

- Standort (Blue circle)
- Richtungsangabe (Green arrow)
- Rettungsweg (Green square)

Brandschutztechnisch keine Bedenken
Datum: 20.8.15
Unterschrift: [Signature]
RASSEK & Partner
Brandschutz-Ingenieure

Fink & Vogl
Architekten und Diplomingenieure
Dr.-Wintrich-Straße 8
85560 Ebersberg
Tel. 08092 / 21916

Stand 02.07.2015

Bürgerhaus Putzbrunn

Erdgeschoss M = 1 : 100