



Teilspernung Geh- und Radweg Oedenstockacher Straße, Bereich Gymnasium

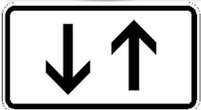

Aufstellung VZ 239,
VZ 1022-10 und VZ
1000-31
**AUFSTELLUNG NACH
BEENDIGUNG
BAUMASSNAHME
FA. SWIETELKSY**



Aufstellung VZ 239,
VZ 1022-10
**AUFSTELLUNG NACH
BEENDIGUNG
BAUMASSNAHME
FA. SWIETELKSY**

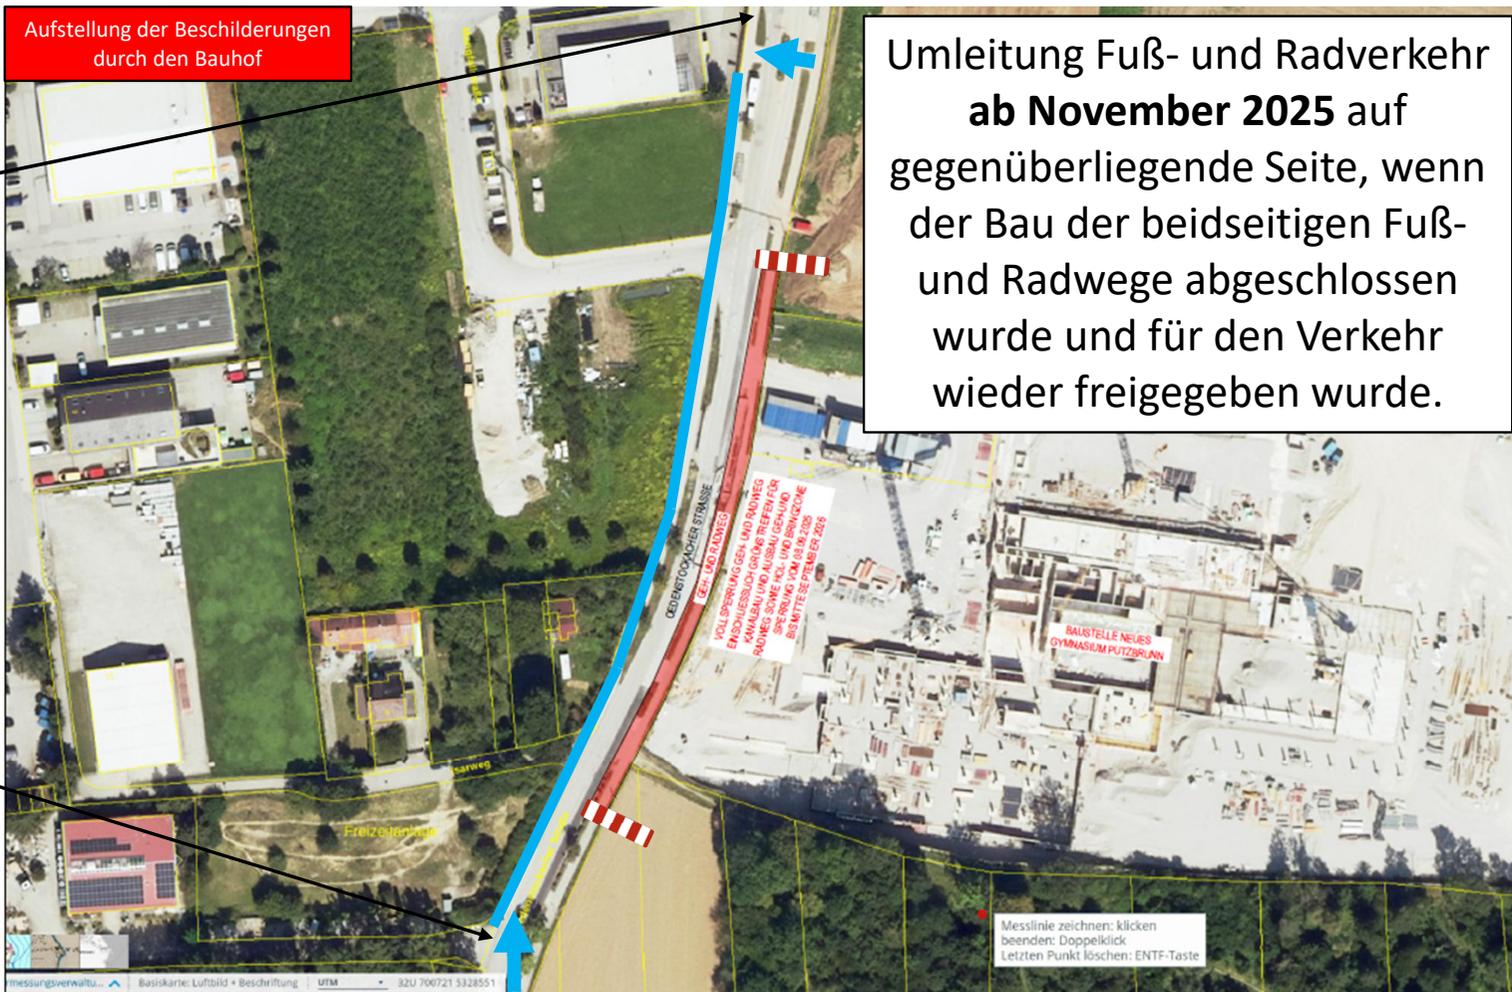

PLANAUSZUG SPERRUNG GEH- UND RADWEG OEDENSTOCKACHER STRASSE M 1:1000

PLANER:



DATUM: 01.09.2025

GEZ: CHRISTIAN KOWOLLIK



Halteverbote für die MVV-Buslinie 211 in der Neubiberger Straße und Tannenstraße

