



# Engstellenregelung für Schwenkbereich Bagger entlang des Geh- und Radwegs Länge der Engstelle immer max. 10 m

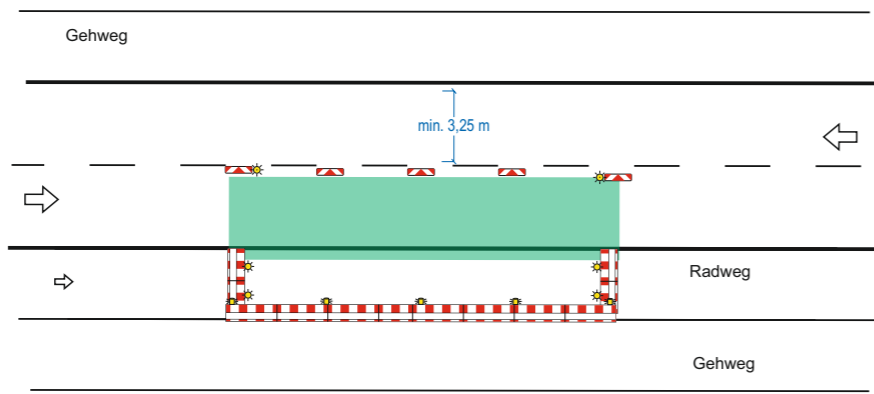

**Querabspernung des Radweges**  
durch Absperrschrankengitter  
mit mindestens 2 gelben doppel-  
seitigen Warnleuchten

**Längsabspernung zur Fahrbahn**  
durch doppelseitige Leitbaken,  
Abstand max. 9 m  
Absperrschrankengitter am  
fahrbahnseitigen Baufeldrand;  
bei Einbahnstraßen oder  
Richtungsfahrbahnen \*):  
einseitige Leitbaken

**Längsabspernung zum Gehweg**  
durch Absperrschrankengitter  
Warnleuchten gemäß RSA Teil B,  
Abschnitt 2.4.3 Absatz 2

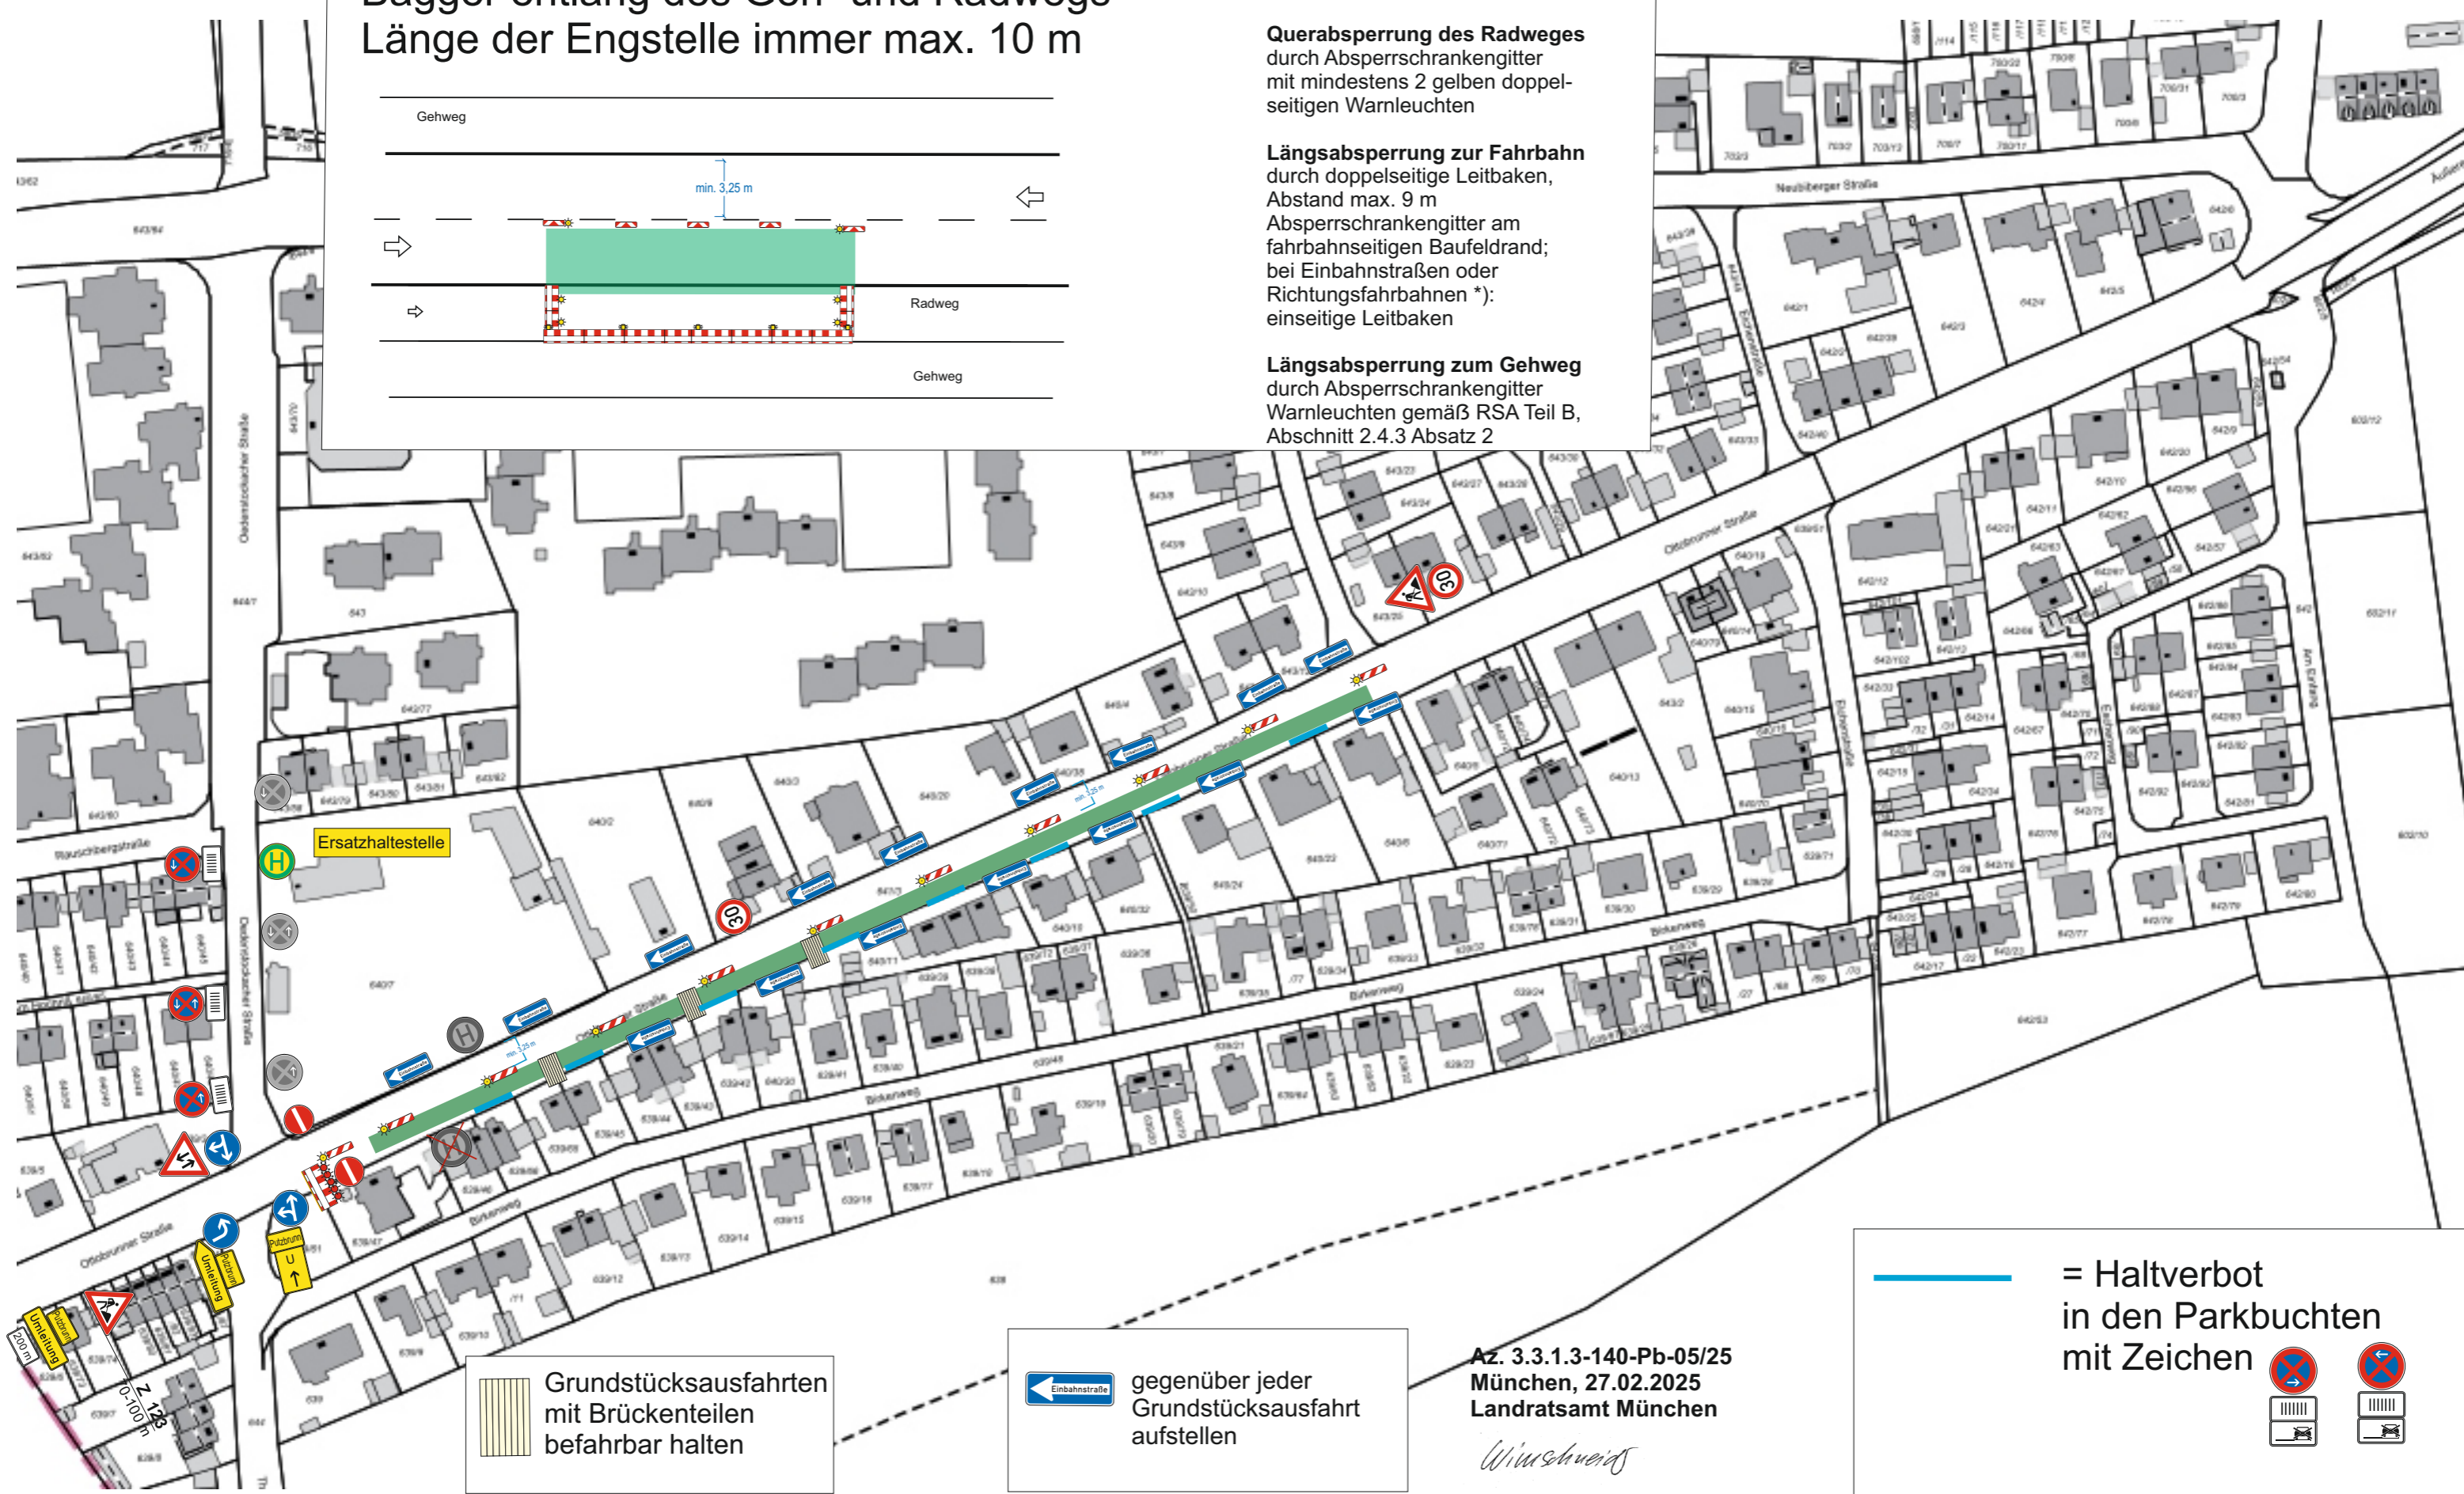

Ersatzhaltestelle

Grundstücksausfahrten  
mit Brückenteilen  
befahrbar halten

← Einbahnstraße  
gegenüber jeder  
Grundstücksausfahrt  
aufstellen

Az. 3.3.1.3-140-Pb-05/25  
München, 27.02.2025  
Landratsamt München

*Wimschneider*  
Wimschneider

= Haltverbot  
in den Parkbuchten  
mit Zeichen